



Filnavn: A00.00 - Situationsplan Dispositionsforslag - version 2.dwg

Kontrol:	MGM
----------	-----


Note:
Alle ubenævnte mål er i mm.
Hvor oplyst af Atuarfik Kilaaseeraq er angivet eksisterende rumnummer og rumanvendelse

Signatur:


Nummer	Anvendelse	Areal
2.001	Klasseværelse	49 m ²
2.002	Toilet	9 m ²
2.003	Klasseværelse	29 m ²
2.004	Teknikrum	9 m ²
2.005	Gang	29 m ²
2.006	Vindfang	24 m ²
2.007	Trapperum	12 m ²
2.008	Tandklinik	16 m ²
2.009	Tandklinik	3 m ²
2.010	Tandklinik	8 m ²
2.011	Gang	19 m ²
2.012	Tandklinik	14 m ²
2.013	Toilet	11 m ²
2.014	Tandklinik	15 m ²
2.015	Tandklinik	9 m ²
2.016	Toilet	2 m ²
2.017	Tandklinik	5 m ²
2.018	Tandklinik	14 m ²
2.019	Tandklinik	13 m ²
2.020	Tandklinik	2 m ²
2.021	Tandklinik	14 m ²
2.022	Trapperum	12 m ²
2.023	Toilet	2 m ²

Nummer	Anvendelse	Areal
34.001	Sløjde	91 m ²
34.002	Sløjde	13 m ²
34.003	Trapperum	28 m ²
34.004	Depot	13 m ²
34.005	10 - Klasseværelse	45 m ²
34.006	11 - Klasseværelse	46 m ²
34.007	Gang	72 m ²
34.008	13 - Klasseværelse	46 m ²
34.008a	12 - Klasseværelse	46 m ²
34.009	Mat-depot	14 m ²
34.011	Vindfang	7 m ²
34.012	Trapperum	20 m ²
34.013	Gang	82 m ²
34.014	14 - Klasseværelse	46 m ²
34.015	15 - Klasseværelse	46 m ²
34.016	Toilet	9 m ²
34.017	Toilet	8 m ²
34.018	Rengøringsdepot	3 m ²
34.020	Toilet	2 m ²
34.021	Rengøringsdepot	2 m ²

Nummer	Anvendelse	Areal
5.001	Adm.	23 m ²
5.002	Adm.	18 m ²
5.003	Adm.	14 m ²
5.004	Adm.	15 m ²
5.005	Gang	15 m ²
5.006	Adm.	21 m ²
5.007	Adm.	15 m ²
5.008	Tekøkken	6 m ²
5.009	Kontor	38 m ²
5.010	Toilet	3 m ²
5.011	Gang	40 m ²
5.012	Depot	2 m ²
5.013	Trapperum	16 m ²
5.014	Vindfang	15 m ²
5.015	Kontor	25 m ²
5.016	Toilet	4 m ²
5.018	Forrum	5 m ²
5.019	Kontor	15 m ²
5.020	Bibliotek	202 m ²
5.021	Trapperum	14 m ²
5.022	Installationsskab	2 m ²
5.023	Elevsag-arkiv	3 m ²
6.001	Aula	202 m ²
6.002	Udstyrsrum	21 m ²
6.003	Arkiv	20 m ²
6.004	Depot	24 m ²
6.005	Toilet	8 m ²
6.006	Toilet	6 m ²
6.007	Gang	36 m ²
6.008	Gang	22 m ²
6.009	Vindfang	5 m ²
6.010	Gang	7 m ²
6.011	Udstyrsrum	25 m ²
6.012	Gymnastiksal	203 m ²
6.013	Rengøringsdepot	1 m ²

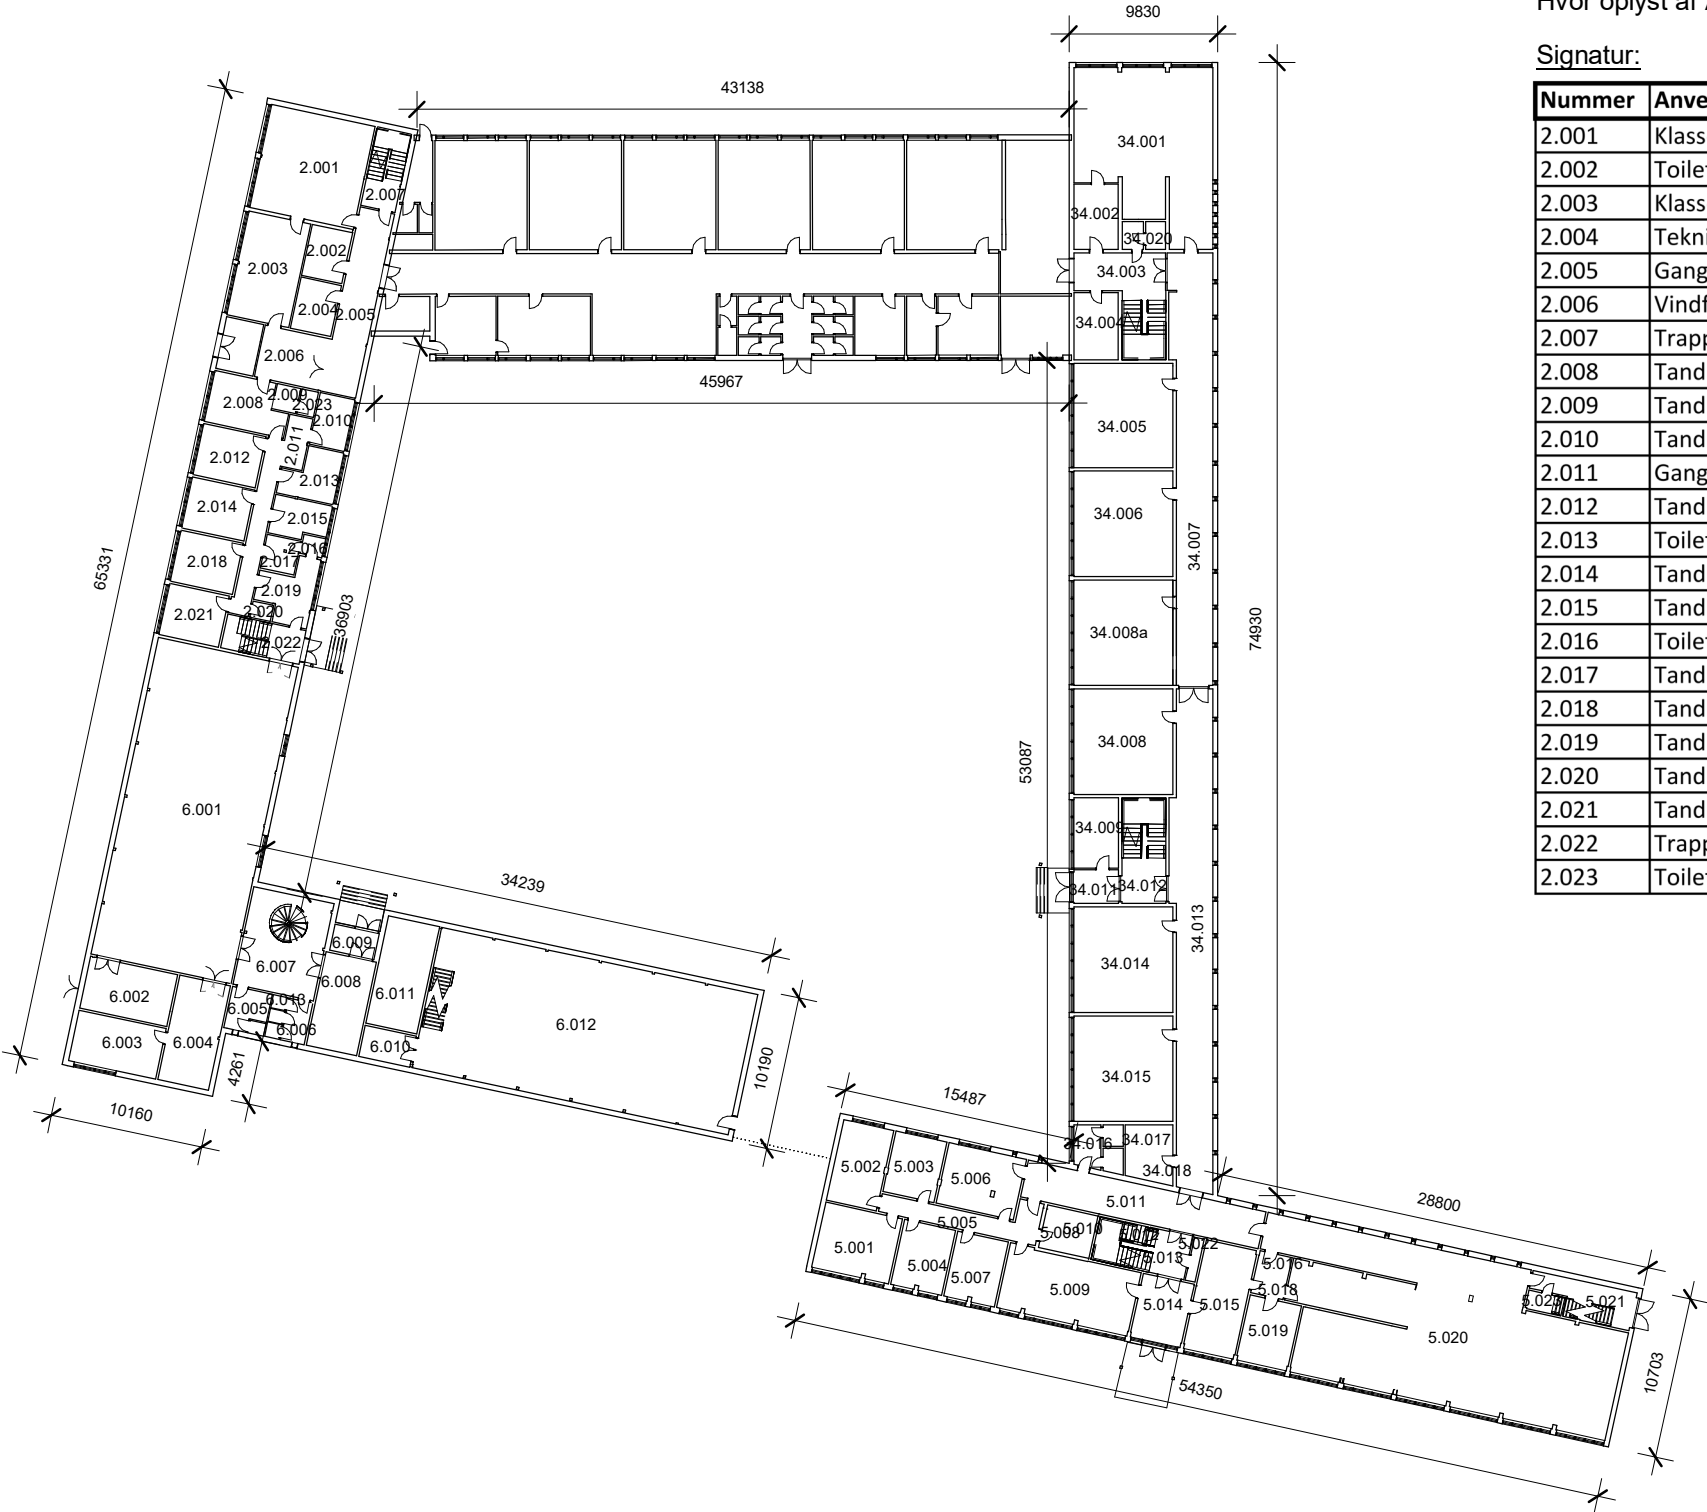

Qeqqata Kommunia	
Renovering af Atuarfik Kilaaseeraq i Maniitsoq	Sags nr.: 224502
Dispositionsforslag - Version 2 Plantegning. Stueetage - Eksisterende forhold	A00.10
 Masanti A/S CVR: 11922317 Tlf. +299 81 31 32 Email: masanti@masanti.gl - www.masanti.gl Maniitsoq - Nuuk - Sisimiut - Ilulissat - Qaqortoq - Aasiaat	Dato: 21.07.2023
Filnavn: Autodesk Docs://Renovering af Atuarfik Kilaaseeraq/Ark- samlet model.rvt	Mål: 1 : 500
	Proj: HJJ / MAH
	Kontrol: MGM

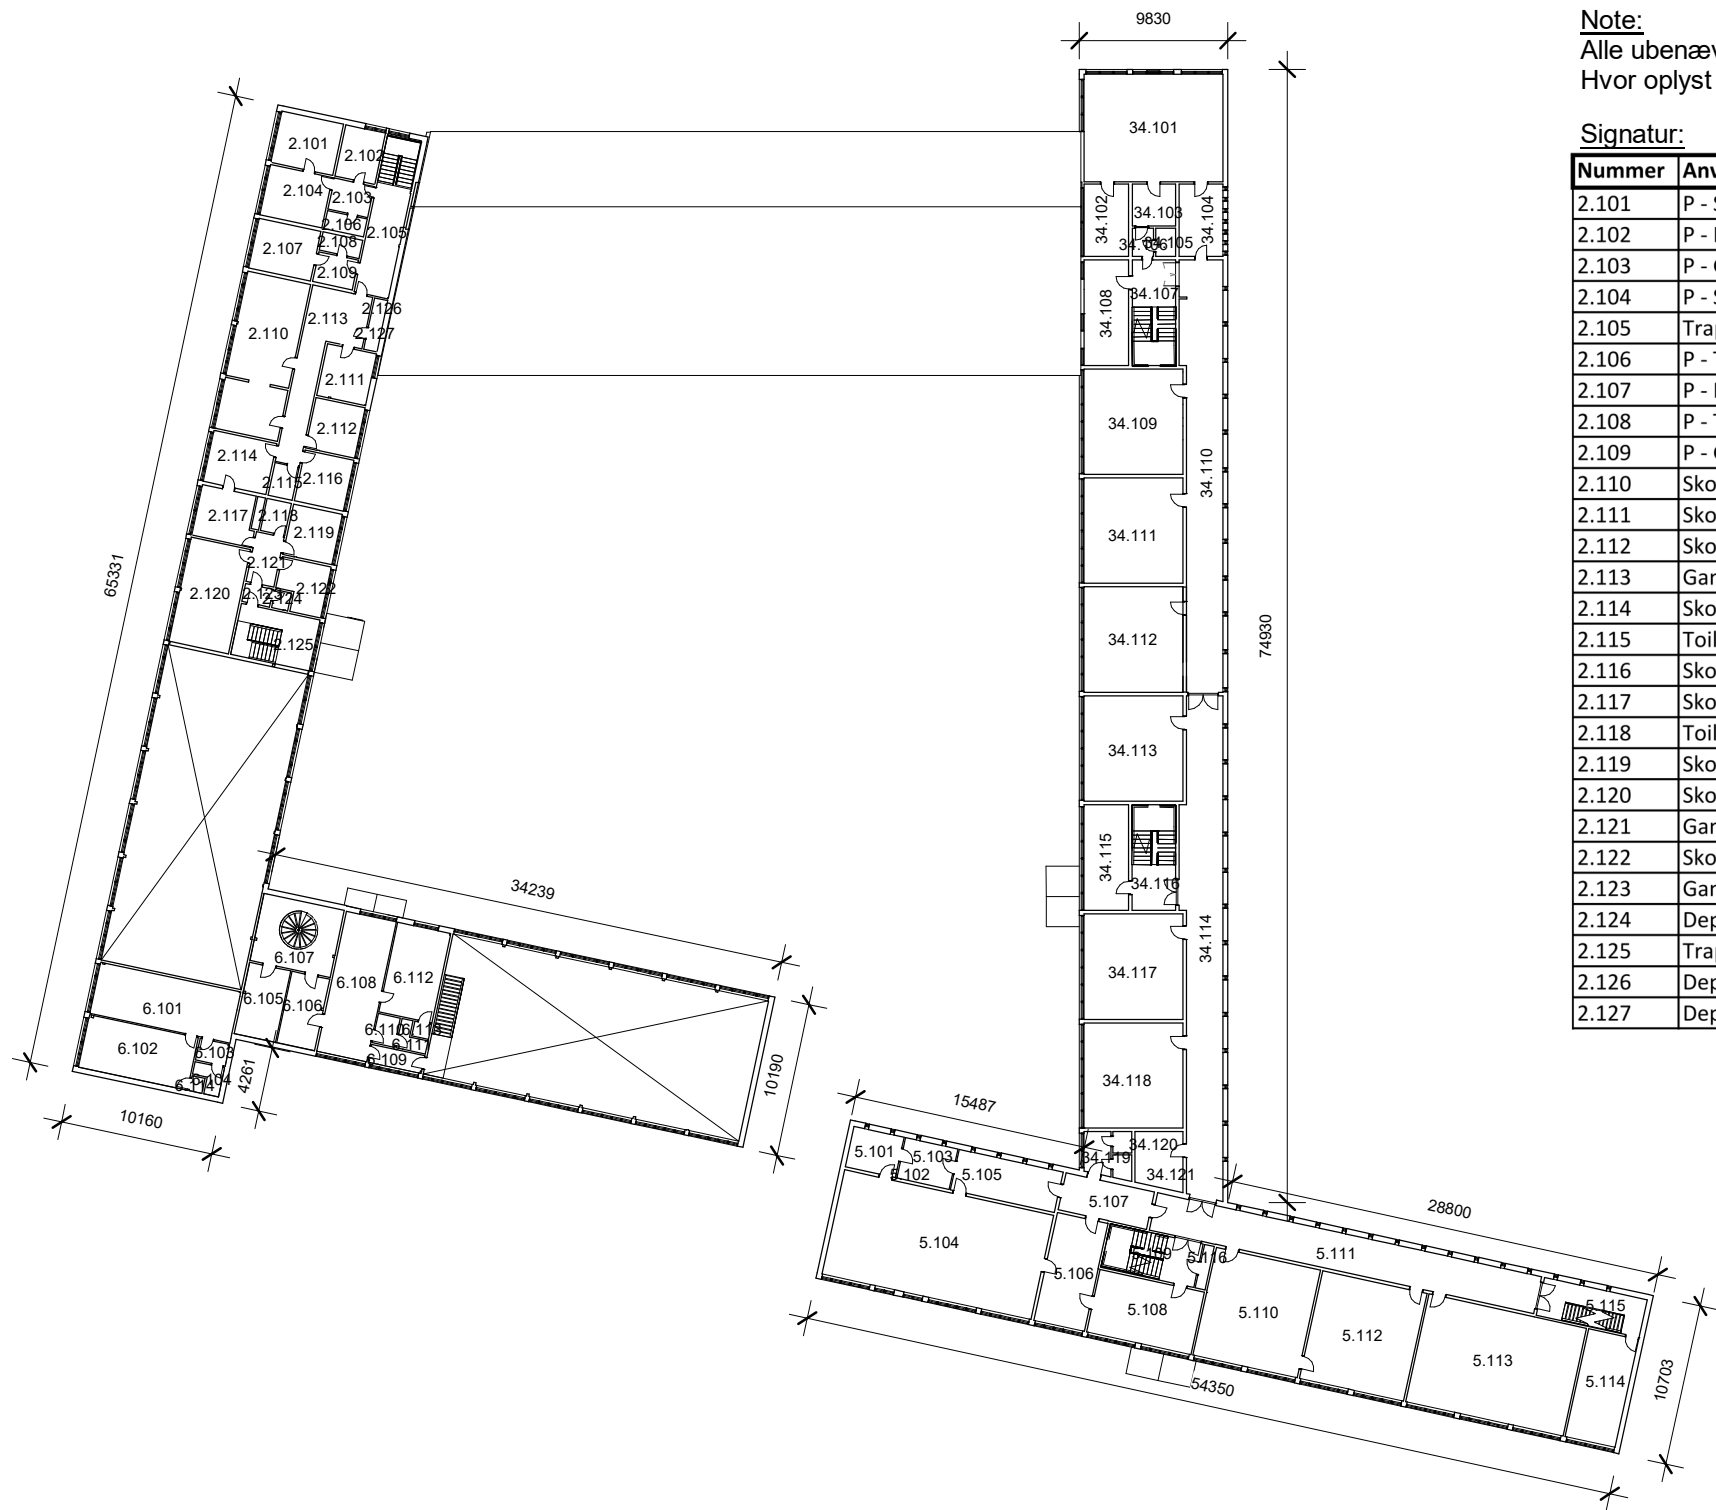

Note:
Alle ubenævnte mål er i mm.
Hvor oplyst af Atuarfik Kilaaseeraq er angivet eksisterende rumnummer og rumanvendelse

Signatur:

Nummer	Anvendelse	Areal
2.101	P - Soveværelse	14 m ²
2.102	P - Køkken	9 m ²
2.103	P - Gang	6 m ²
2.104	P - Stue	14 m ²
2.105	Trapperum	25 m ²
2.106	P - Toilet	3 m ²
2.107	P - Lærerværelse	14 m ²
2.108	P - Toilet	3 m ²
2.109	P - Gang/Tekøkken	5 m ²
2.110	Skolepasning	45 m ²
2.111	Skolepasning	12 m ²
2.112	Skolepasning	11 m ²
2.113	Gang	28 m ²
2.114	Skolepasning	15 m ²
2.115	Toilet	4 m ²
2.116	Skolepasning	11 m ²
2.117	Skolepasning	13 m ²
2.118	Toilet	4 m ²
2.119	Skolepasning	11 m ²
2.120	Skolepasning	28 m ²
2.121	Gang	6 m ²
2.122	Skolepasning	10 m ²
2.123	Gang	2 m ²
2.124	Depot	1 m ²
2.125	Trapperum	18 m ²
2.126	Depot	1 m ²
2.127	Depot	2 m ²

Nummer	Anvendelse	Areal
34.101	IT	65 m ²
34.102	IT	14 m ²
34.103	IT	8 m ²
34.104	Eng-depot	14 m ²
34.105	Toilet	2 m ²
34.106	Forrum	3 m ²
34.107	Trapperum	20 m ²
34.108	20 - Klasseværelse	20 m ²
34.109	21 - Klasseværelse	46 m ²
34.110	Gang	71 m ²
34.111	22 - Klasseværelse	46 m ²
34.112	23 - Klasseværelse	46 m ²
34.113	24 - Klasseværelse	46 m ²
34.114	Gang	82 m ²
34.115	25 - Grupperum	21 m ²
34.116	Trapperum	20 m ²
34.117	26 - Mødelokale	46 m ²
34.118	27 - Lærer IT	46 m ²
34.119	Toilet	9 m ²
34.120	Toilet	6 m ²
34.121	Rengøringsdepot	6 m ²

Nummer	Anvendelse	Areal
5.101	Køkken	9 m ²
5.102	Toilet	2 m ²
5.103	Forrum	8 m ²
5.104	Læreværelse	100 m ²
5.105	Garderobe	19 m ²
5.106	Mellemgang	25 m ²
5.107	Gang	15 m ²
5.108	Kopirum	30 m ²
5.109	Trapperum	19 m ²
5.110	Fysik	51 m ²
5.111	Gang	65 m ²
5.112	Lab	51 m ²
5.113	Biologi	78 m ²
5.114	Kontor	25 m ²
5.115	Trapperum	16 m ²
5.116	Installationsskab	2 m ²
6.101	Omkleedningsrum (Bog-depot)	33 m ²
6.102	Baderum (Bog-depot)	26 m ²
6.103	Forrum	3 m ²
6.104	Toilet	3 m ²
6.105	Bog-depot	13 m ²
6.106	Depot	12 m ²
6.107	Trapperum	25 m ²
6.108	Omkleedningsrum	32 m ²
6.109	Gang	4 m ²
6.110	Forrum	3 m ²
6.111	Toilet	3 m ²
6.112	Baderum	22 m ²
6.113	Toilet	1 m ²
6.114	Toilet	1 m ²


Qeqqata Kommunia	
Renovering af Atuarfik Kilaaseeraq i Maniitsoq	Sags nr.: 224502
Dispositionsforslag - Version 2 Plantegning. 1. Etage - Eksisterende forhold	A00.11
 Masanti A/S CVR: 11922317 Tlf. +299 81 31 32 Email: masanti@masanti.gl - www.masanti.gl Maniitsoq - Nuuk - Sisimiut - Ilulissat - Qaqortoq - Aasiaat	Dato: 21.07.2023
	Mål: 1 : 500
	Proj: HJJ / MAH
Filnavn: Autodesk Docs://Renovering af Atuarfik Kilaaseeraq/Ark- samlet model.rvt	Kontrol: MGM

Note:
Alle ubenævnte mål er i mm.
Hvor oplyst af Atuarfik Kilaaseeraq er angivet eksisterende rumnummer og rumanvendelse

Signatur:

Nummer	Anvendelse	Areal
34.201	Køkken	82 m ²
34.202	Depot	14 m ²
34.203	Køkkendepot	12 m ²
34.204	Trapperum	20 m ²
34.205	30 - Grupperum	21 m ²
34.206	31 - Klasseværelse	45 m ²
34.207	Gang	71 m ²
34.208	32 - Klasseværelse	46 m ²
34.209	33 - Klasseværelse	46 m ²
34.210	34 - Klasseværelse	46 m ²
34.211	35 - Grupperum	20 m ²
34.212	Trapperum	20 m ²
34.213	Gang	82 m ²
34.214	36 - Klasseværelse	46 m ²
34.215	37 - Teknologi lokale	46 m ²
34.216	Toilet	9 m ²
34.217	Toilet	9 m ²
34.218	Rengøringsdepot	3 m ²

Nummer	Anvendelse	Areal
5.201	Depot/ovnrum	20 m ²
5.202	Formning	75 m ²
5.203	Forrum	9 m ²
5.204	40 - Klasseværelse	51 m ²
5.205	Gang	85 m ²
5.206	41 - Klasseværelse	30 m ²
5.207	Trapperum	18 m ²
5.208	42 - Klasseværelse	51 m ²
5.209	43 - Klasseværelse	51 m ²
5.210	44 - Klasseværelse	51 m ²
5.211	Trapperum	16 m ²
5.212	45 - Klasseværelse	51 m ²
5.213	Installationsskab	2 m ²

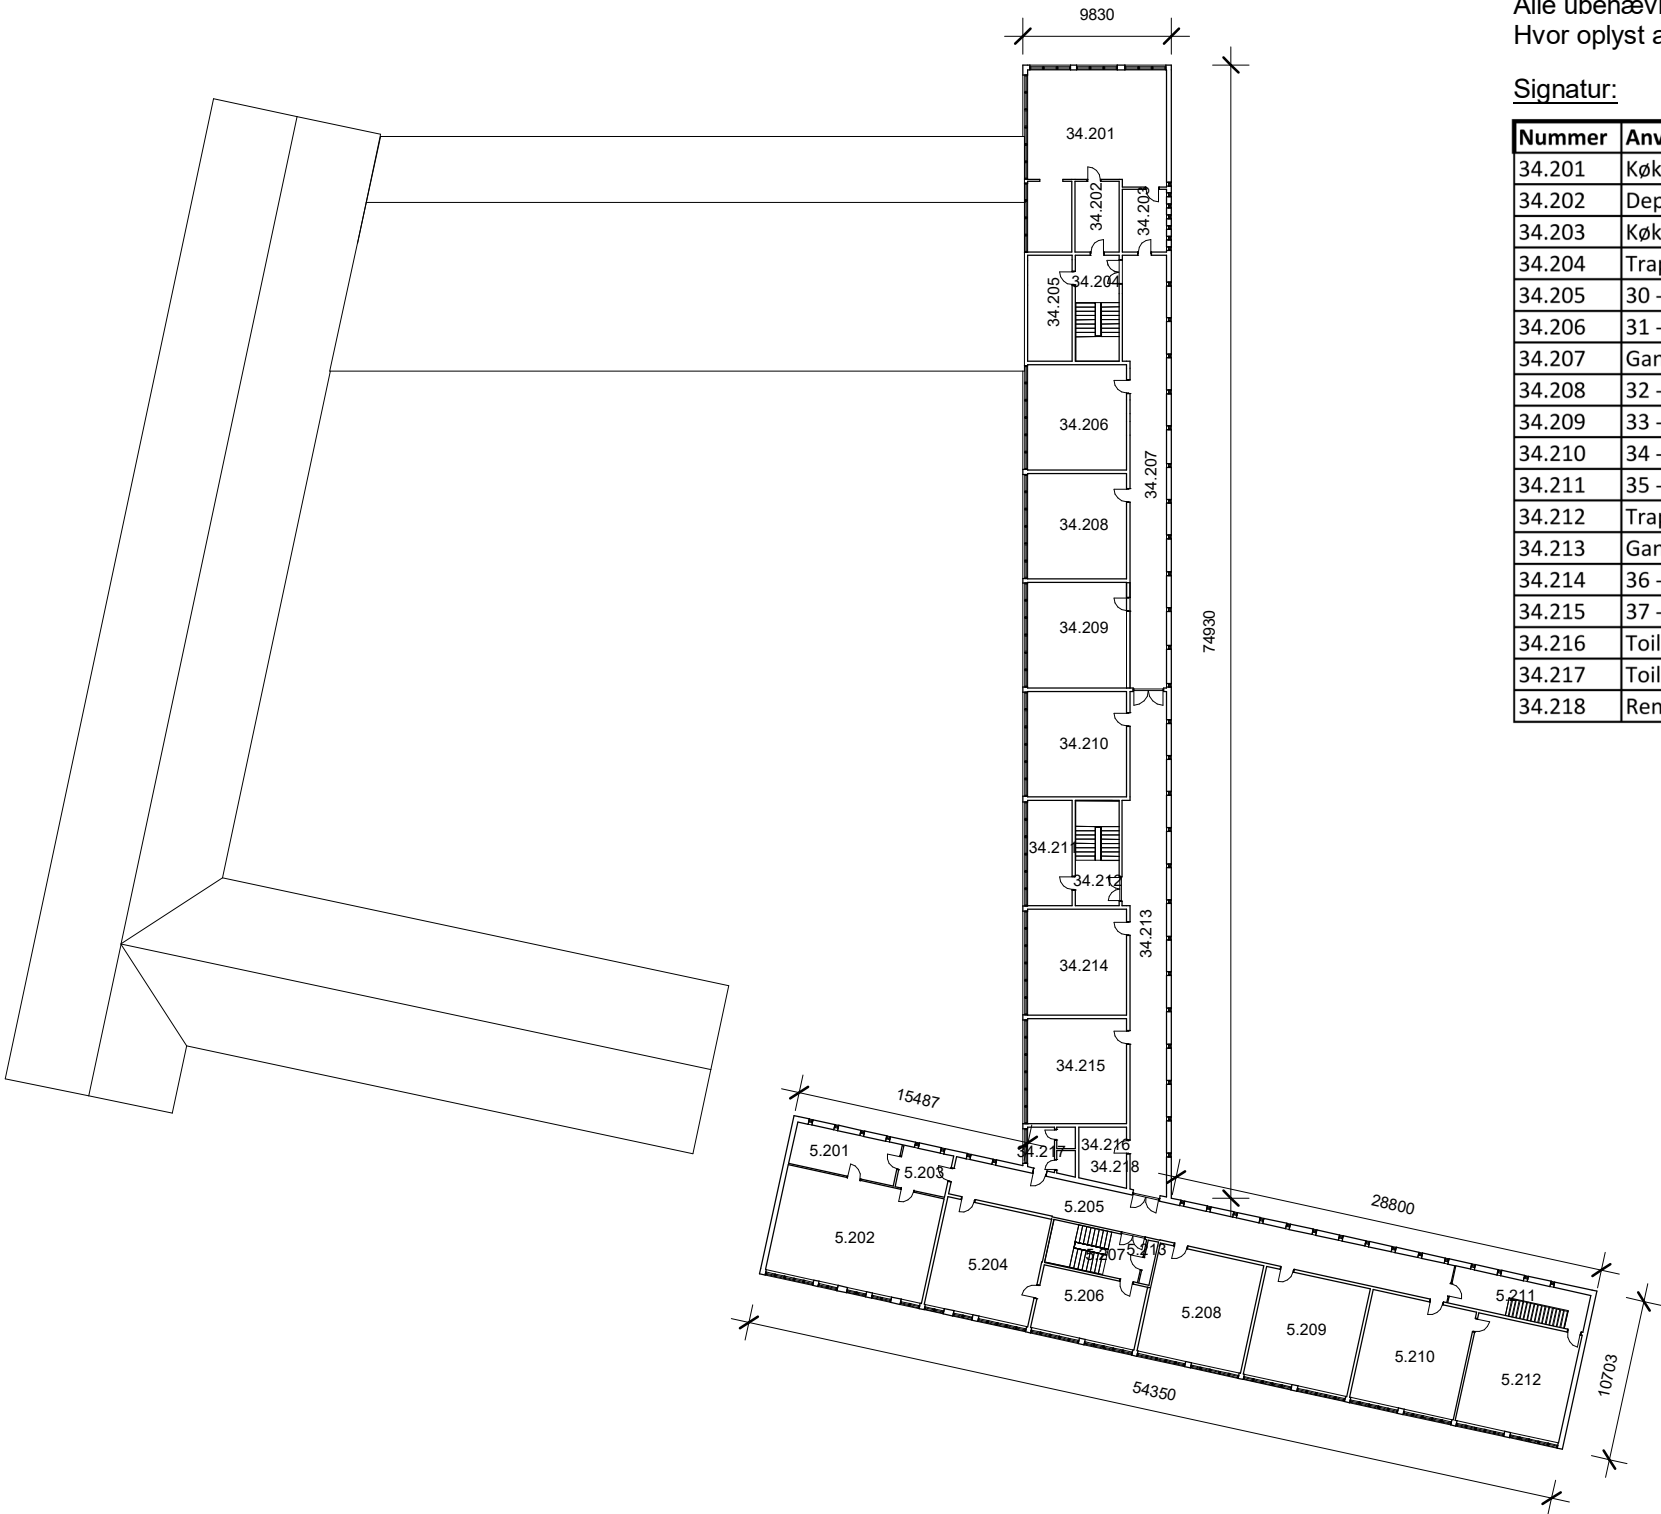

Qeqqata Kommunia

Renovering af Atuarfik Kilaaseeraq i Maniitsoq

Sags nr.: 224502

Dispositionsforslag - Version 2
Plantegning. 2. etage - Eksisterende forhold

A00.12



Masanti A/S
CVR: 11922317
Tlf. +299 81 31 32
Email: masanti@masanti.gl - www.masanti.gl
Maniitsoq - Nuuk - Sisimiut - Ilulissat - Qaqortoq - Aasiaat

Filnavn: Autodesk Docs://Renovering af Atuarfik Kilaaseeraq/Ark- samlet model.rvt

Dato: 21.07.2023


Mål: 1 : 500

Proj: HJJ / MAH

Kontrol: MGM

Note:
Alle ubenævnte mål er i m.
Hvor oplyst af Atuarfik Kilaaseeraq er angivet eksisterende rumnummer og rumanvendelse

Signatur:

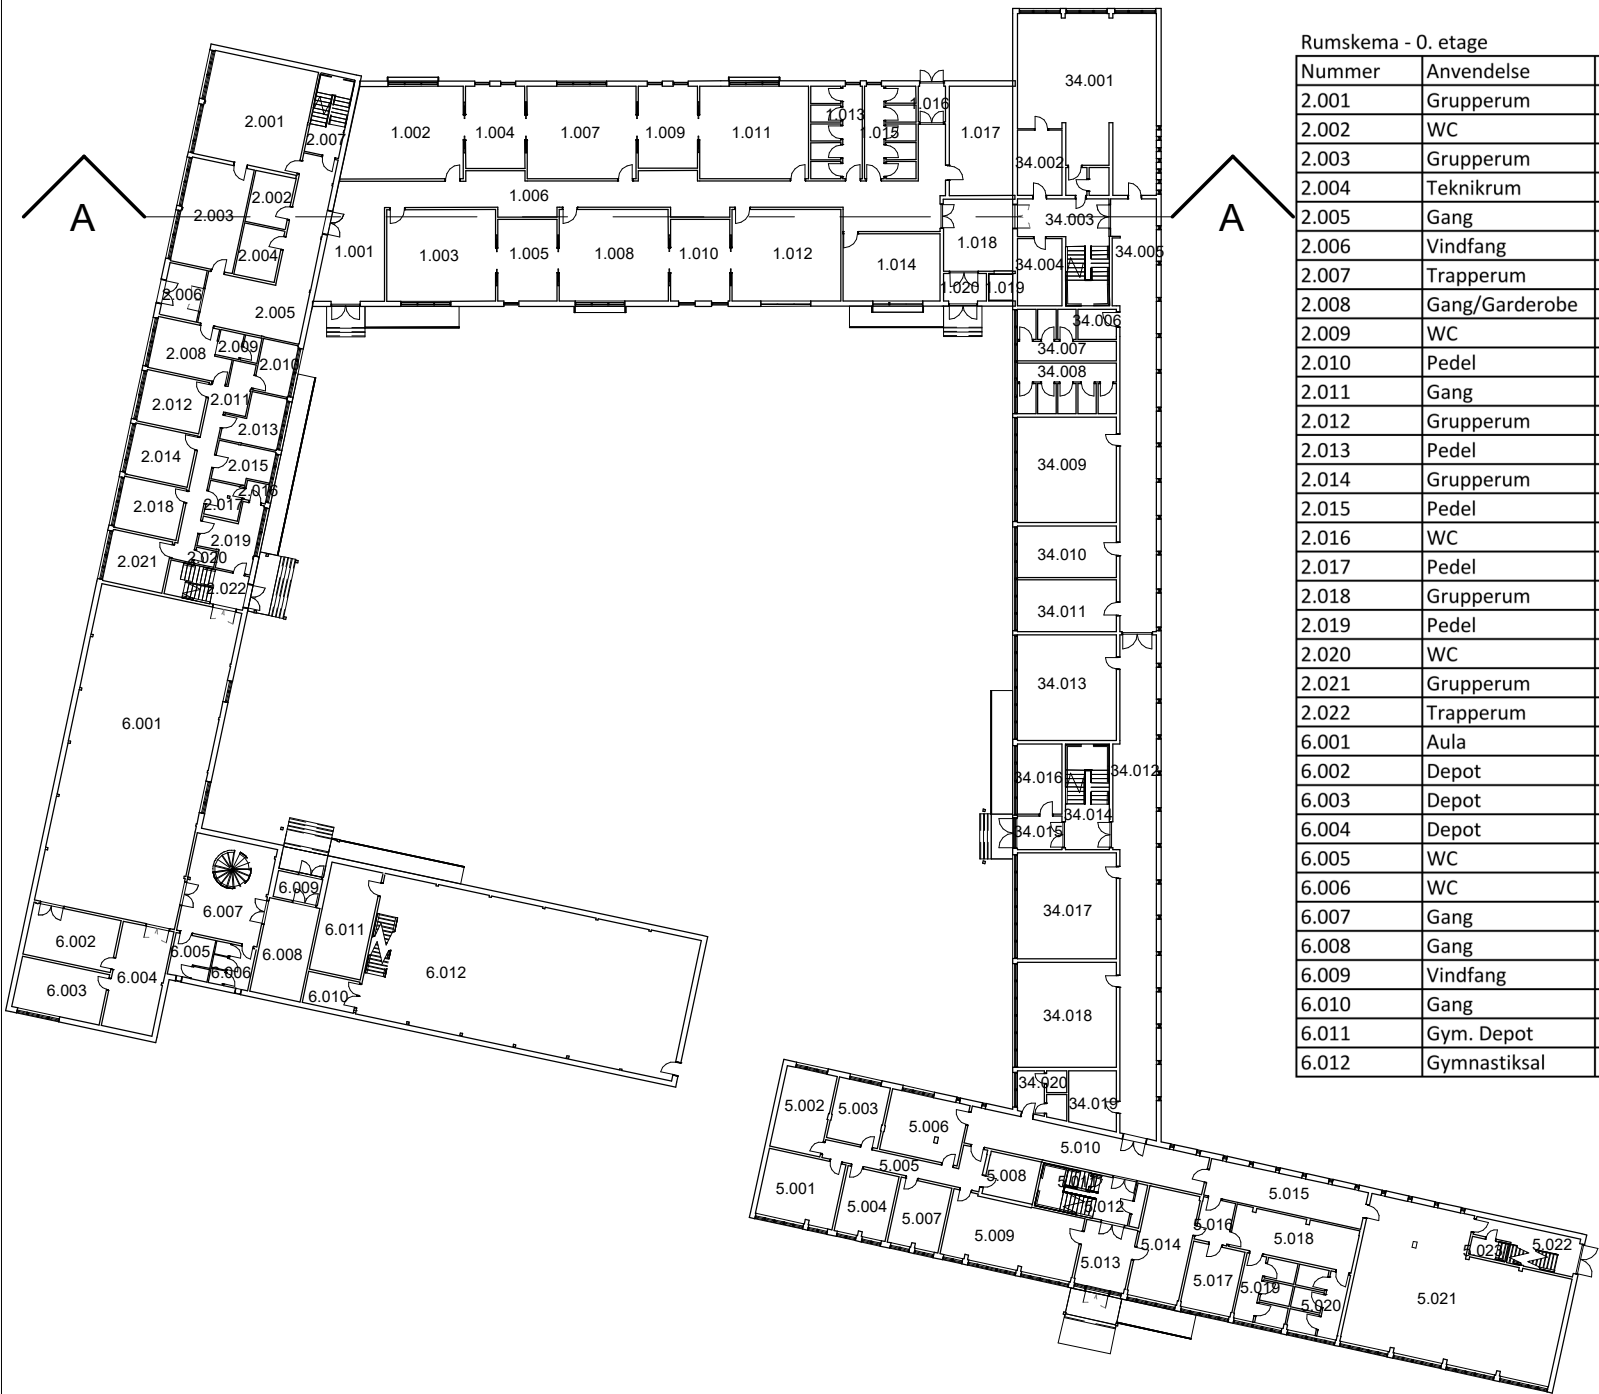

Rumskema - 0. etage

Nummer	Anvendelse	Areal	Etage
2.001	Grupperum	49 m ²	0. Etage
2.002	WC	9 m ²	0. Etage
2.003	Grupperum	29 m ²	0. Etage
2.004	Teknikrum	9 m ²	0. Etage
2.005	Gang	45 m ²	0. Etage
2.006	Vindfang	9 m ²	0. Etage
2.007	Trapperum	12 m ²	0. Etage
2.008	Gang/Garderobe	16 m ²	0. Etage
2.009	WC	5 m ²	0. Etage
2.010	Pedel	8 m ²	0. Etage
2.011	Gang	19 m ²	0. Etage
2.012	Grupperum	14 m ²	0. Etage
2.013	Pedel	11 m ²	0. Etage
2.014	Grupperum	15 m ²	0. Etage
2.015	Pedel	9 m ²	0. Etage
2.016	WC	2 m ²	0. Etage
2.017	Pedel	5 m ²	0. Etage
2.018	Grupperum	14 m ²	0. Etage
2.019	Pedel	13 m ²	0. Etage
2.020	WC	2 m ²	0. Etage
2.021	Grupperum	14 m ²	0. Etage
2.022	Trapperum	12 m ²	0. Etage
6.001	Aula	202 m ²	0. Etage
6.002	Depot	21 m ²	0. Etage
6.003	Depot	20 m ²	0. Etage
6.004	Depot	24 m ²	0. Etage
6.005	WC	8 m ²	0. Etage
6.006	WC	7 m ²	0. Etage
6.007	Gang	36 m ²	0. Etage
6.008	Gang	21 m ²	0. Etage
6.009	Vindfang	5 m ²	0. Etage
6.010	Gang	7 m ²	0. Etage
6.011	Gym. Depot	25 m ²	0. Etage
6.012	Gymnastiksal	203 m ²	0. Etage

Nummer	Anvendelse	Areal	Etage
1.001	Vindfang	25 m ²	0. Etage
1.002	Klasserum	46 m ²	0. Etage
1.003	Klasserum	44 m ²	0. Etage
1.004	Grupperum	21 m ²	0. Etage
1.005	Grupperum	21 m ²	0. Etage
1.006	Gang	97 m ²	0. Etage
1.007	Klasserum	44 m ²	0. Etage
1.008	Klasserum	44 m ²	0. Etage
1.009	Grupperum	21 m ²	0. Etage
1.010	Grupperum	21 m ²	0. Etage
1.011	Klasserum	44 m ²	0. Etage
1.012	Klasserum	44 m ²	0. Etage
1.013	WC	20 m ²	0. Etage
1.014	Grupperum	28 m ²	0. Etage
1.015	WC	20 m ²	0. Etage
1.016	Vindfang	4 m ²	0. Etage
1.017	Teknikrum	31 m ²	0. Etage
1.018	Gang	22 m ²	0. Etage
1.019	Elevator	3 m ²	0. Etage
1.020	Vindfang	5 m ²	0. Etage

34.001	Sløjdløkkale	95 m ²	0. Etage
34.002	Sløjddepot	13 m ²	0. Etage
34.003	GangTrapperum	28 m ²	0. Etage
34.004	Sløjddepot	13 m ²	0. Etage
34.005	Gang	73 m ²	0. Etage
34.006	H-Toilet	5 m ²	0. Etage
34.007	WC	17 m ²	0. Etage
34.008	WC	22 m ²	0. Etage
34.009	Klasserum	46 m ²	0. Etage
34.010	Grupperum	22 m ²	0. Etage
34.011	Grupperum	22 m ²	0. Etage
34.012	Gang	83 m ²	0. Etage
34.013	Klasserum	46 m ²	0. Etage
34.014	Trapperum	20 m ²	0. Etage
34.015	Vindfang	7 m ²	0. Etage
34.016	Teknikrum	14 m ²	0. Etage
34.017	Klasserum	46 m ²	0. Etage
34.018	Klasserum	46 m ²	0. Etage
34.019	Rengøringsrum	12 m ²	0. Etage
34.020	WC	9 m ²	0. Etage

Nummer	Anvendelse	Areal	Etage
5.001	Administration	23 m ²	0. Etage
5.002	Administration	18 m ²	0. Etage
5.003	Administration	14 m ²	0. Etage
5.004	Administration	15 m ²	0. Etage
5.005	Gang	15 m ²	0. Etage
5.006	Administration	21 m ²	0. Etage
5.007	Administration	15 m ²	0. Etage
5.008	Te-køkken	10 m ²	0. Etage
5.009	Administration	38 m ²	0. Etage
5.010	Gang	40 m ²	0. Etage
5.011	Depot	2 m ²	0. Etage
5.012	Trapperum	16 m ²	0. Etage
5.013	Vindfang	15 m ²	0. Etage
5.014	Administration	25 m ²	0. Etage
5.015	Gang	26 m ²	0. Etage
5.016	Gang	6 m ²	0. Etage
5.017	Administration	15 m ²	0. Etage
5.018	Administration/Dueslag/Garderobe	24 m ²	0. Etage
5.019	WC	15 m ²	0. Etage
5.020	WC	15 m ²	0. Etage
5.021	Nærdepot/faglokaler	121 m ²	0. Etage
5.022	Trapperum	14 m ²	0. Etage
5.023	Depot	3 m ²	0. Etage

Qeqqata Kommunia

Renovering af Atuarfik Kilaaseeraq i Maniitsoq

Sags nr.: 224502

Dispositionsforslag - Version 2

Plantegning. Stueetage - Fremtidige forhold

A00.40



Masanti A/S
CVR: 11922317
Tlf. +299 81 31 32
Email: masanti@masanti.gl - www.masanti.gl
Maniitsoq - Nuuk - Sisimiut - Ilulissat - Qaqortoq - Aasiaat

Filnavn: Autodesk Docs://Renovering af Atuarfik Kilaaseeraq/Ark- samlet model.rvt

Dato: 21.07.2023


Mål: 1 : 500

Proj: MAH/HJJ

Kontrol: MGM

Note:
Alle ubenævnte mål er i m.
Hvor oplyst af Atuarfik Kilaaseeraq er angivet eksisterende rumnummer og rumanvendelse

Signatur:

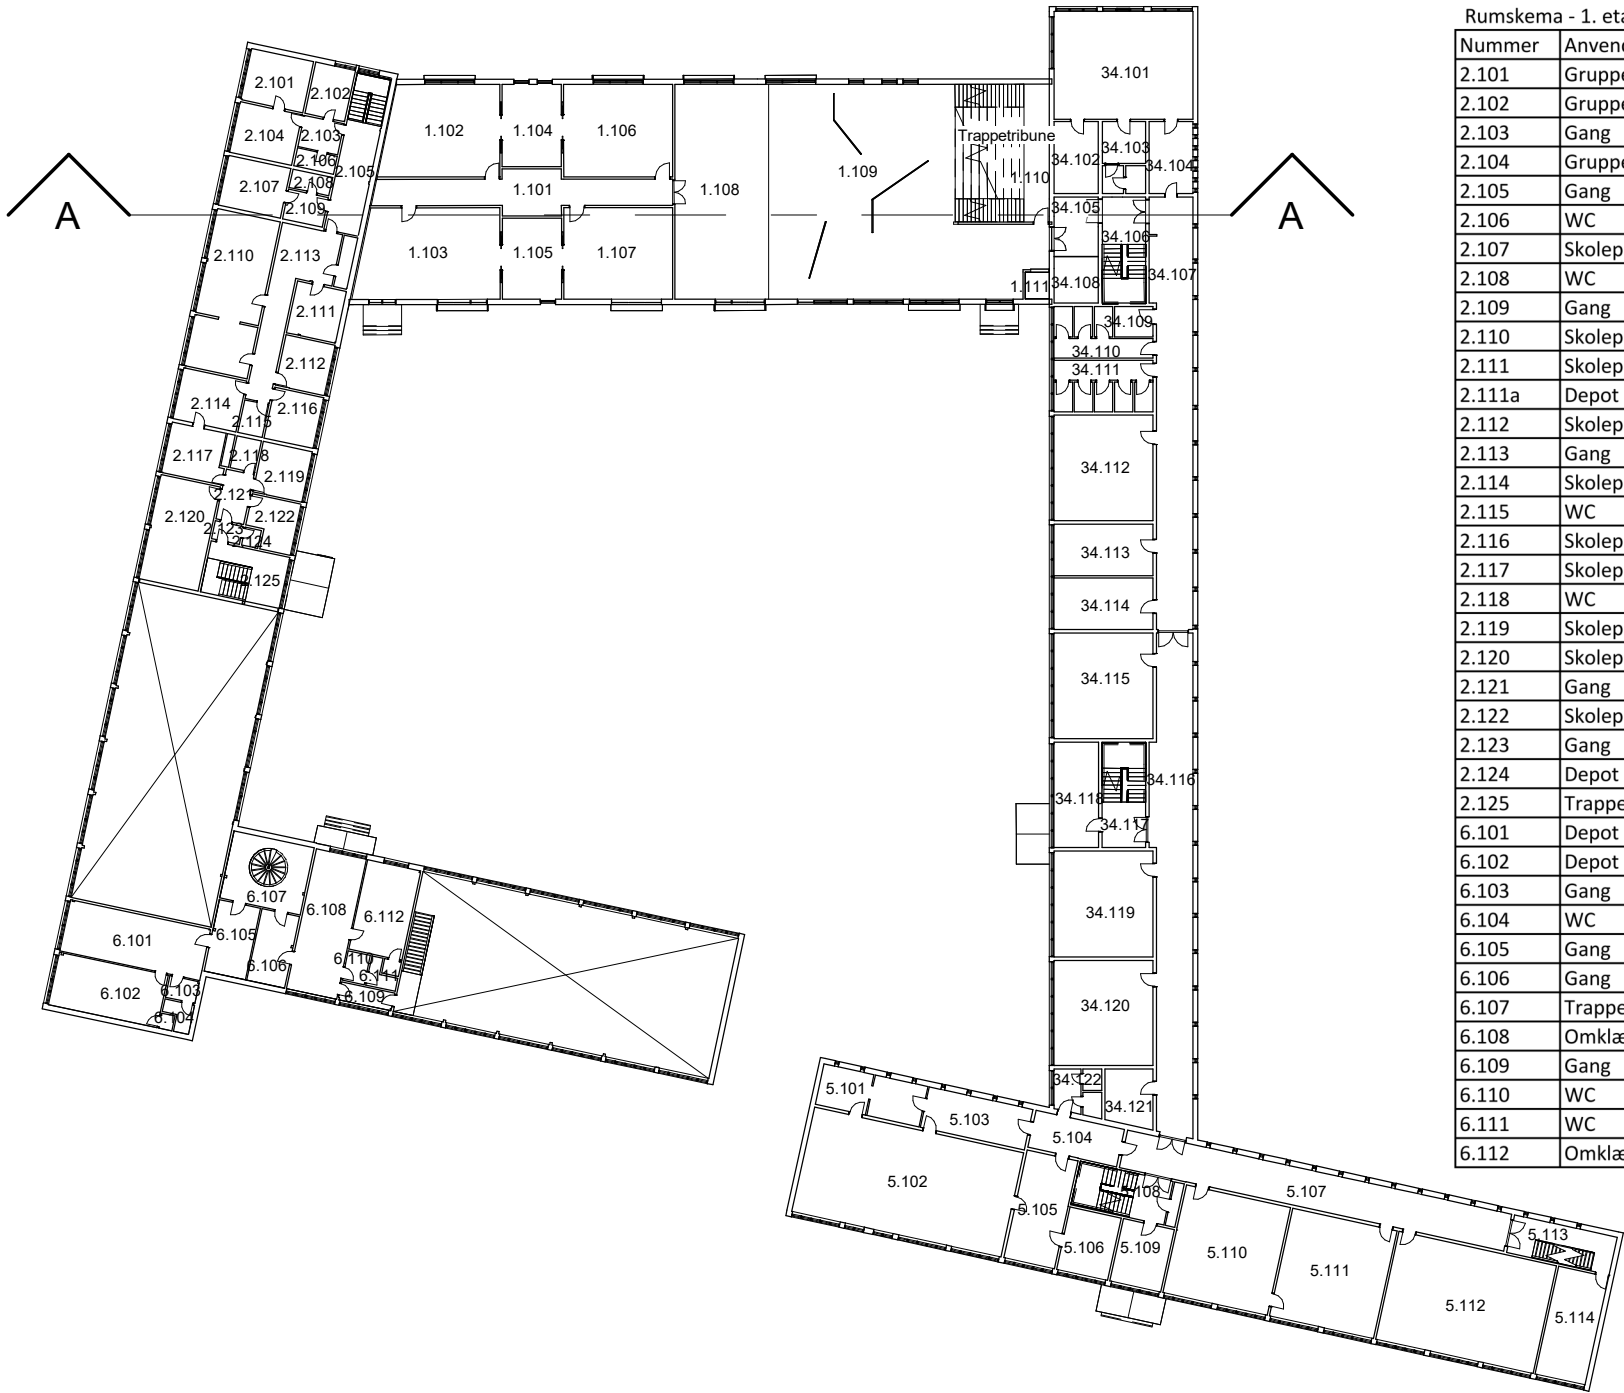

Rumskema - 1. etage

Nummer	Anvendelse	Areal	Etage
2.101	Grupperum	14 m ²	1. Etage
2.102	Grupperum	9 m ²	1. Etage
2.103	Gang	6 m ²	1. Etage
2.104	Grupperum	14 m ²	1. Etage
2.105	Gang	25 m ²	1. Etage
2.106	WC	3 m ²	1. Etage
2.107	Skolepasning	14 m ²	1. Etage
2.108	WC	3 m ²	1. Etage
2.109	Gang	5 m ²	1. Etage
2.110	Skolepasning	45 m ²	1. Etage
2.111	Skolepasning	12 m ²	1. Etage
2.111a	Depot	3 m ²	1. Etage
2.112	Skolepasning	11 m ²	1. Etage
2.113	Gang	28 m ²	1. Etage
2.114	Skolepasning	15 m ²	1. Etage
2.115	WC	4 m ²	1. Etage
2.116	Skolepasning	11 m ²	1. Etage
2.117	Skolepasning	13 m ²	1. Etage
2.118	WC	4 m ²	1. Etage
2.119	Skolepasning	11 m ²	1. Etage
2.120	Skolepasning	28 m ²	1. Etage
2.121	Gang	6 m ²	1. Etage
2.122	Skolepasning	10 m ²	1. Etage
2.123	Gang	2 m ²	1. Etage
2.124	Depot	1 m ²	1. Etage
2.125	Trapperum	18 m ²	1. Etage
6.101	Depot	33 m ²	1. Etage
6.102	Depot	26 m ²	1. Etage
6.103	Gang	3 m ²	1. Etage
6.104	WC	4 m ²	1. Etage
6.105	Gang	13 m ²	1. Etage
6.106	Gang	12 m ²	1. Etage
6.107	Trapperum	25 m ²	1. Etage
6.108	Omkładning	32 m ²	1. Etage
6.109	Gang	4 m ²	1. Etage
6.110	WC	3 m ²	1. Etage
6.111	WC	3 m ²	1. Etage
6.112	Omkładning bad	22 m ²	1. Etage

Nummer	Anvendelse	Areal	Etage
1.101	Gang	40 m ²	1. Etage
1.102	Klasserum	46 m ²	1. Etage
1.103	Klasserum	56 m ²	1. Etage
1.104	Grupperum	21 m ²	1. Etage
1.105	Grupperum	21 m ²	1. Etage
1.106	Klasserum	44 m ²	1. Etage
1.107	Klasserum	44 m ²	1. Etage
1.108	Bibliotek	88 m ²	1. Etage
1.109	Aula/skoletorv	243 m ²	1. Etage
1.110	Depotrum	15 m ²	1. Etage
1.111	Elevator	3 m ²	1. Etage

34.101	IT	65 m ²	1. Etage
34.102	IT depot	14 m ²	1. Etage
34.103	IT depot	14 m ²	1. Etage
34.104	IT depot	14 m ²	1. Etage
34.105	Gang	11 m ²	1. Etage
34.106	Trapperum	20 m ²	1. Etage
34.107	Gang	72 m ²	1. Etage
34.108	Kiosk	9 m ²	1. Etage
34.109	H- Toilet	5 m ²	1. Etage
34.110	WC	17 m ²	1. Etage
34.111	WC	22 m ²	1. Etage
34.112	Klasserum	46 m ²	1. Etage
34.113	Grupperum	22 m ²	1. Etage
34.114	Grupperum	22 m ²	1. Etage
34.115	Klasserum	46 m ²	1. Etage
34.116	Gang	83 m ²	1. Etage
34.117	Trapperum	20 m ²	1. Etage
34.118	Teknik	21 m ²	1. Etage
34.119	Administration	46 m ²	1. Etage
34.120	Administration	46 m ²	1. Etage
34.121	Rengøringsrum	12 m ²	1. Etage
34.122	WC	9 m ²	1. Etage

Nummer	Anvendelse	Areal	Etage
5.101	Te-køkken	19 m ²	1. Etage
5.102	Administration	100 m ²	1. Etage
5.103	Administration	19 m ²	1. Etage
5.104	Gang	15 m ²	1. Etage
5.105	Gang	25 m ²	1. Etage
5.106	Administration	15 m ²	1. Etage
5.107	Gang	65 m ²	1. Etage
5.108	Trapperum	19 m ²	1. Etage
5.109	Teknik	15 m ²	1. Etage
5.110	Fysiklokale	51 m ²	1. Etage
5.111	Laboratorium	51 m ²	1. Etage
5.112	Biologilokale	78 m ²	1. Etage
5.113	Trapperum	18 m ²	1. Etage
5.114	Biologilokale	25 m ²	1. Etage

Qeqqata Kommunia

Renovering af Atuarfik Kilaaseeraq i Maniitsoq

Sags nr.: 224502

Dispositionsforslag - Version 2

Plantegning. 1. etage - Fremtidige forhold

A00.41



Masanti A/S
CVR: 11922317
Tlf. +299 81 31 32
Email: masanti@masanti.gl - www.masanti.gl
Maniitsoq - Nuuk - Sisimiut - Ilulissat - Qaqortoq - Aasiaat

Filnavn: Autodesk Docs://Renovering af Atuarfik Kilaaseeraq/Ark- samlet model.rvt

Dato: 21.07.2023


Mål: 1 : 500

Proj: HJJ

Kontrol: MGM

Note:
Alle ubenævnte mål er i m.
Hvor oplyst af Atuarfik Kilaaseeraq er angivet eksisterende rumnummer og rumanvendelse

Signatur:

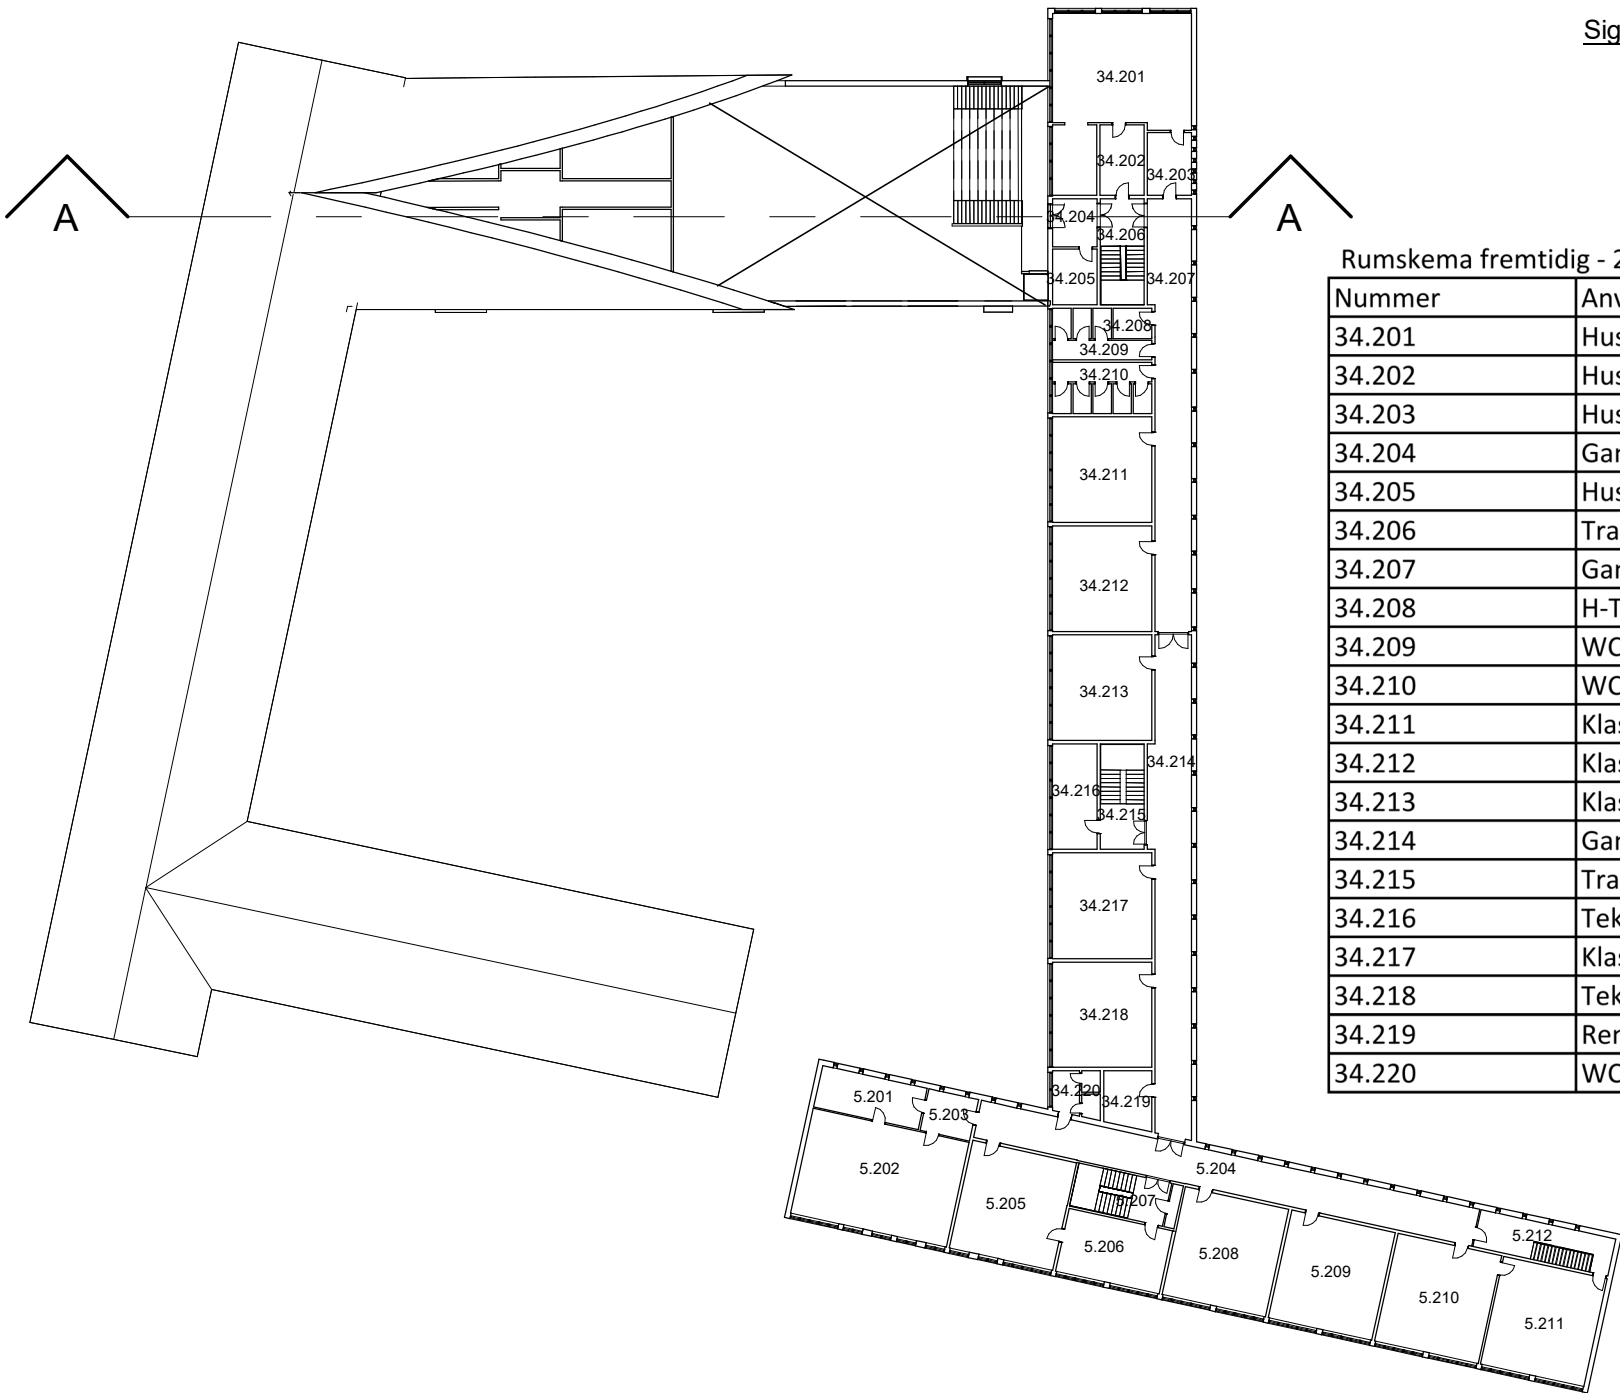

Rumskema fremtidig - 2. etage

Nummer	Anvendelse	Areal	Etage
34.201	Husgerning	82 m ²	2. Etage
34.202	Husgerning depot	14 m ²	2. Etage
34.203	Husgerning depot	12 m ²	2. Etage
34.204	Gang	9 m ²	2. Etage
34.205	Husgerning depot	11 m ²	2. Etage
34.206	Trapperum	20 m ²	2. Etage
34.207	Gang	73 m ²	2. Etage
34.208	H-Toilet	5 m ²	2. Etage
34.209	WC	17 m ²	2. Etage
34.210	WC	22 m ²	2. Etage
34.211	Klasserum	46 m ²	2. Etage
34.212	Klasserum	46 m ²	2. Etage
34.213	Klasserum	46 m ²	2. Etage
34.214	Gang	84 m ²	2. Etage
34.215	Trapperum	20 m ²	2. Etage
34.216	Teknik	20 m ²	2. Etage
34.217	Klasserum	46 m ²	2. Etage
34.218	Teknologilokale	46 m ²	2. Etage
34.219	Rengøringsrum	12 m ²	2. Etage
34.220	WC	9 m ²	2. Etage


Nummer	Anvendelse	Areal	Etage
5.201	Formningslokale depot	20 m ²	2. Etage
5.202	Formningslokale	75 m ²	2. Etage
5.203	Formningslokale depot	9 m ²	2. Etage
5.204	Gang	85 m ²	2. Etage
5.205	Specialhold VSP	51 m ²	2. Etage
5.206	Specialhold VSP	30 m ²	2. Etage
5.207	Trapperum	18 m ²	2. Etage
5.208	Specialhold VSP	51 m ²	2. Etage
5.209	Specialhold VSP	51 m ²	2. Etage
5.210	Specialhold VSP	51 m ²	2. Etage
5.211	Specialhold VSP	51 m ²	2. Etage
5.212	Trapperum	23 m ²	2. Etage

Qeqqata Kommunia	
Renovering af Atuarfik Kilaaseeraq i Maniitsoq	Sags nr.: 224502
Dispositionsforslag - Version 2 Plantegning. 2. etage - Fremtidige forhold	A00.42
 Masanti A/S CVR: 11922317 Tlf. +299 81 31 32 Email: masanti@masanti.gl - www.masanti.gl Maniitsoq - Nuuk - Sisimiut - Ilulissat - Qaqortoq - Aasiaat	Dato: 21.07.2023
	Mål: 1 : 500
	Proj: HJJ
Filnavn: Autodesk Docs://Renovering af Atuarfik Kilaaseeraq/Ark- samlet model.rvt	Kontrol: MGM

Etape 2.6
Eksist.

Etape 1
Ny Mellembygning

Etape 3.4.5
Eksist.

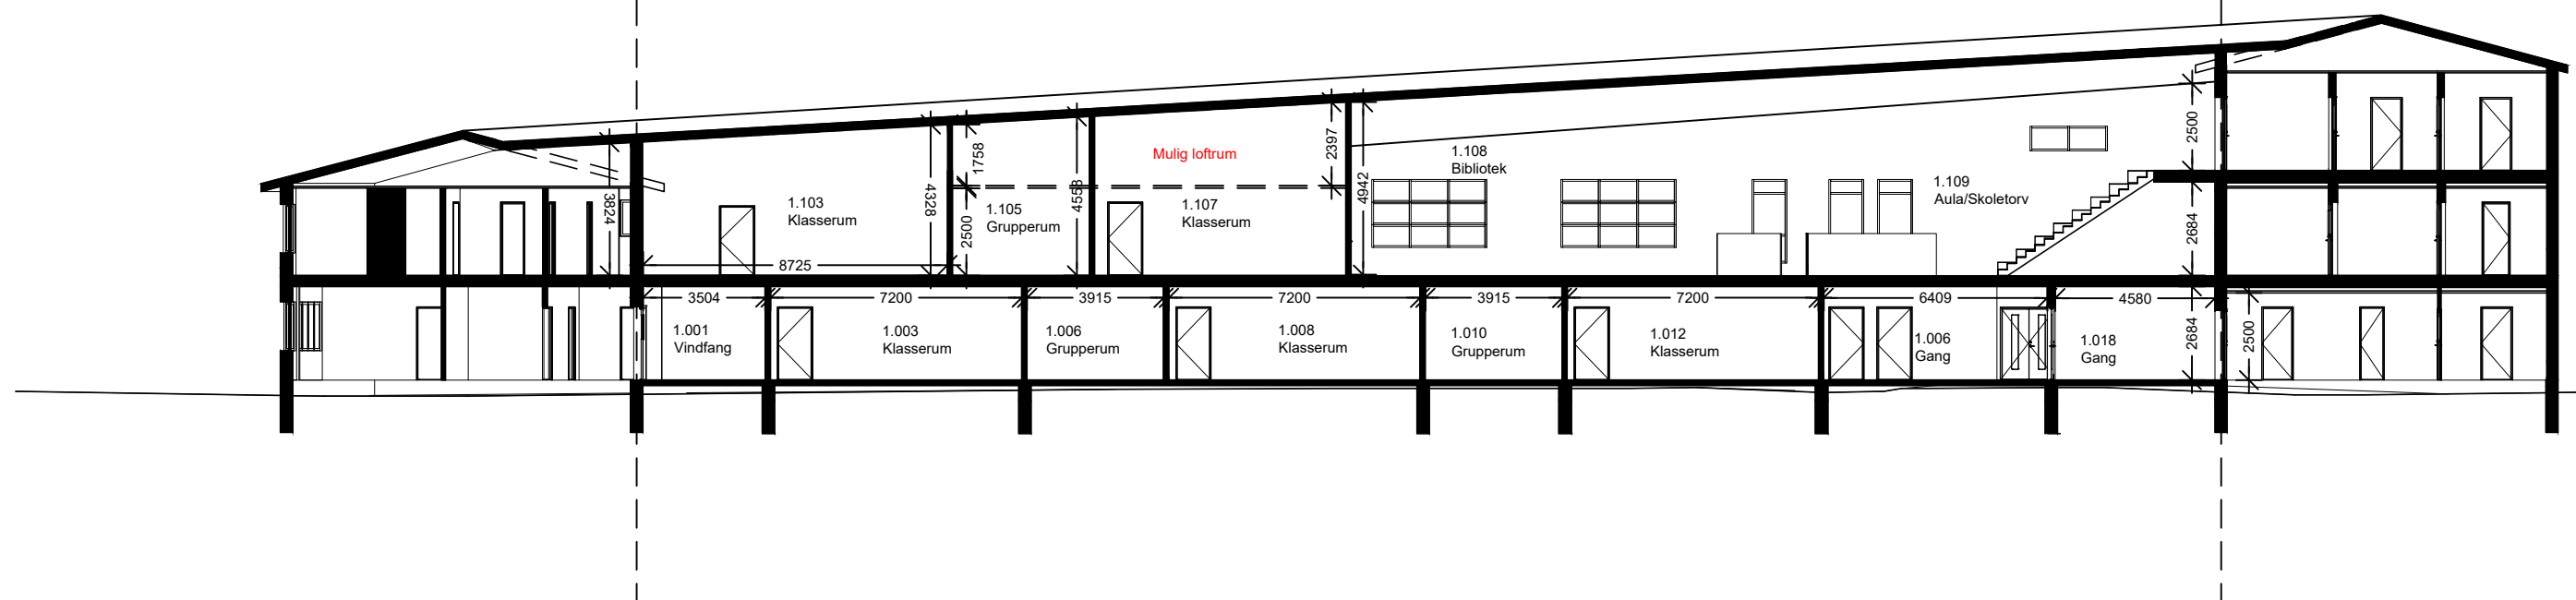

Qeqqata Kommunia	
Renovering af Atuarfik Kilaaseeraq i Maniitsoq	Sags nr.: 224502
Dispositionsforslag - Version 2 Snit A-A	Tegning nr.: A10.043
 Masanti A/S CVR: 11922317 Tlf. +299 81 31 32 - Fax +299 81 37 97 Email: masanti@masanti.gl - www.masanti.gl Maniitsoq - Nuuk - Sisimiut - Ilulissat - Qaqortoq - Aasiaat	Dato: 21.07.2023
	Mål: 1:200
	Proj: MAH
	Kontrol: -
Filnavn: A10.043_Ark- samlet model - Snit A-A_01.dwg	



Qeqqata Kommunua

Renovering af Atuarfik Kilaaseeraq i Maniitsoq

Sags nr.: 224502

Dispositionsforslag - Version 2

Tegning nr.:

Arealdisponering. Stueetage

A00.50

Fremtidige forhold



Masanti A/S
CVR: 11922317
Tlf. +299 81 31 32
Email: masanti@masanti.gl - www.masanti.gl
Maniitsoq - Nuuk - Sisimiut - Ilulissat - Qaqortoq - Aasiaat


Dato: 21.07.2023

Mål: -

Proj: JKJ/MAH

Kontrol: MAP

Filnavn: 17.07.2023 Reviderede planløsninger.dwg

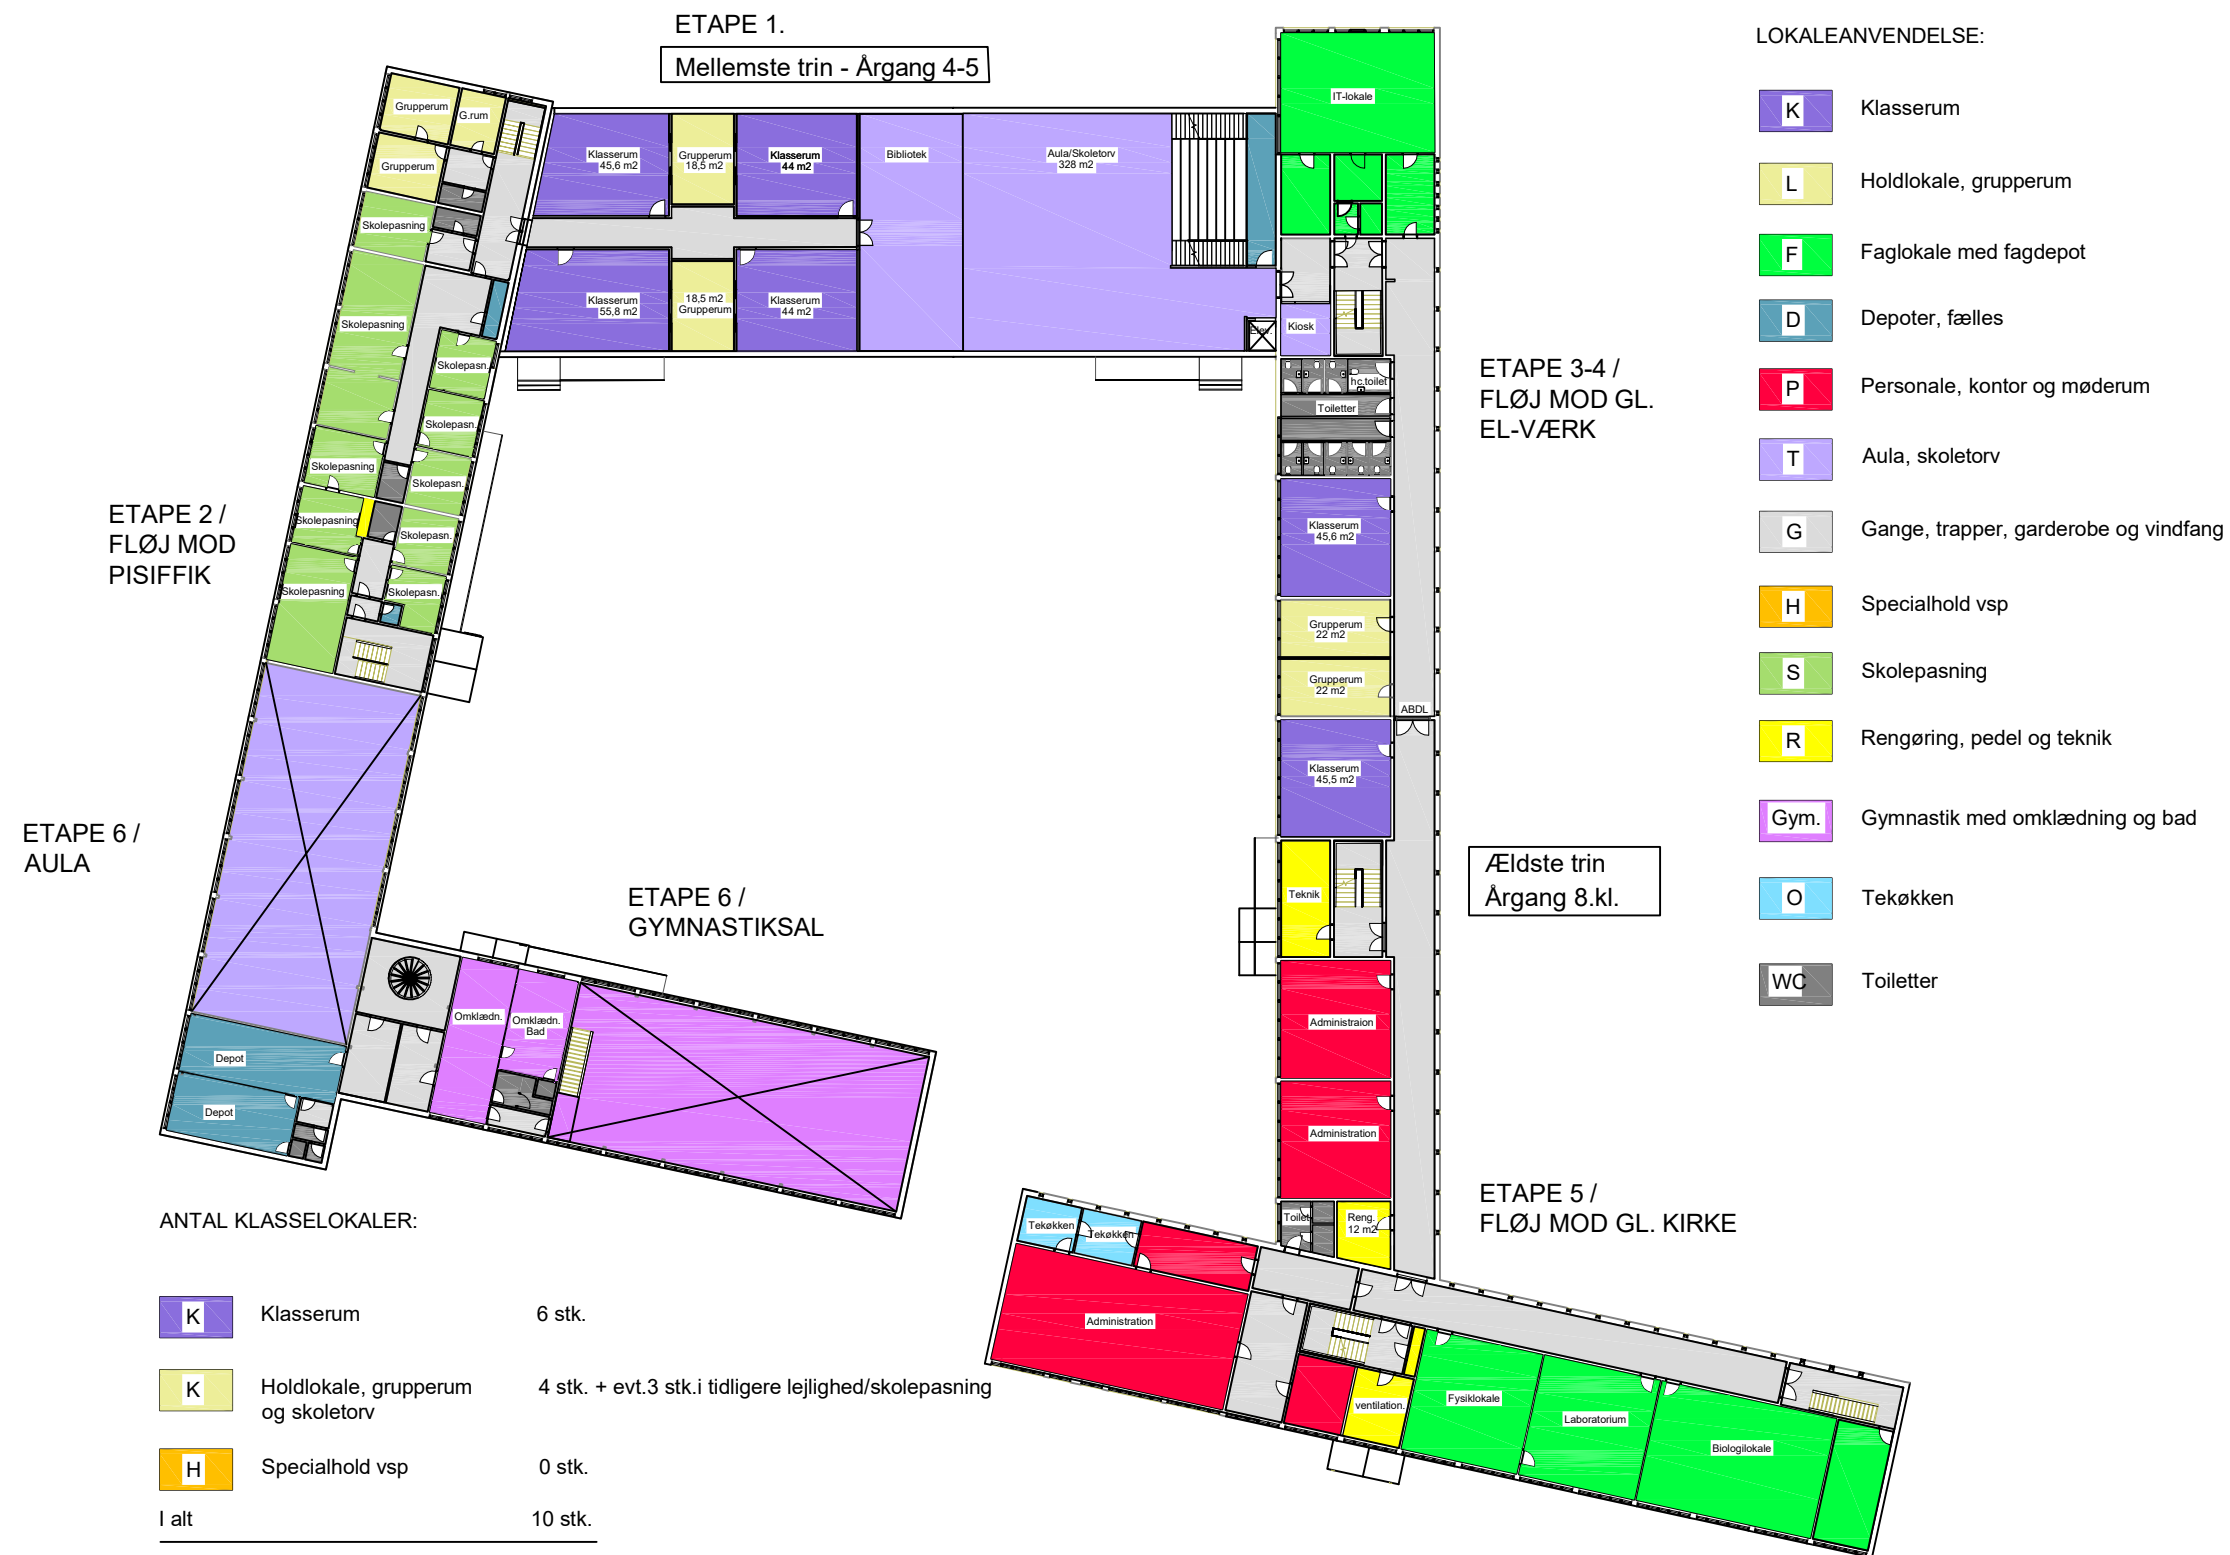

Qeqqata Kommunua

Renovering af Atuarfik Kilaaseeraq i Maniitsoq

Dispositionsforslag - Version 2

Arealdisponering. 1.Etage

Fremtidige forhold



Masanti A/S
CVR: 11922317
Tlf. +299 81 31 32
Email: masanti@masanti.gl - www.masanti.gl
Maniitsoq - Nuuk - Sisimiut - Ilulissat - Qaqortoq - Aasiaat

Filnavn: 17.07.2023 Reviderede planløsninger.dwg

Sags nr.: 224502

Tegning nr.:

A00.51

Dato: 21.07.2023

Mål: -

Proj: JKJ/MAH


Kontrol: MAP




Qeqqata Kommunia	
Renovering af Atuarfik Kilaaseeraq i Maniitsoq	Sags nr.: 224502
Dispositionsforslag - Version 2 Opstalt. Ny bygning, Etape 1, Sydfacade	A00.85
 Masanti A/S CVR: 11922317 Tlf. +299 81 31 32 Email: masanti@masanti.gl - www.masanti.gl Maniitsoq - Nuuk - Sisimiut - Ilulissat - Qaqortoq - Aasiaat	Dato: 21.07.2023
	Mål: 1 : 200
	Proj: HJJ/JKJ
	Kontrol: MGM
Filnavn: Autodesk Docs://Renovering af Atuarfik Kilaaseeraq/Ark- samlet model.rvt	




Qeqqata Kommunia	
Renovering af Atuarfik Kilaaseeraq i Maniitsoq	Sags nr.: 224502
Dispositionsforslag - Version 2 Opstalt. Ny bygning, Etape 1, Nordfacade	A00.86
 Masanti A/S CVR: 11922317 Tlf. +299 81 31 32 Email: masanti@masanti.gl - www.masanti.gl Maniitsoq - Nuuk - Sisimiut - Ilulissat - Qaqortoq - Aasiaat	Dato: 21.07.2023
	Mål: 1 : 200
	Proj: HJJ/JKJ/MAH
	Kontrol: MGM
Filnavn: Autodesk Docs://Renovering af Atuarfik Kilaaseeraq/Ark- samlet model.rvt	

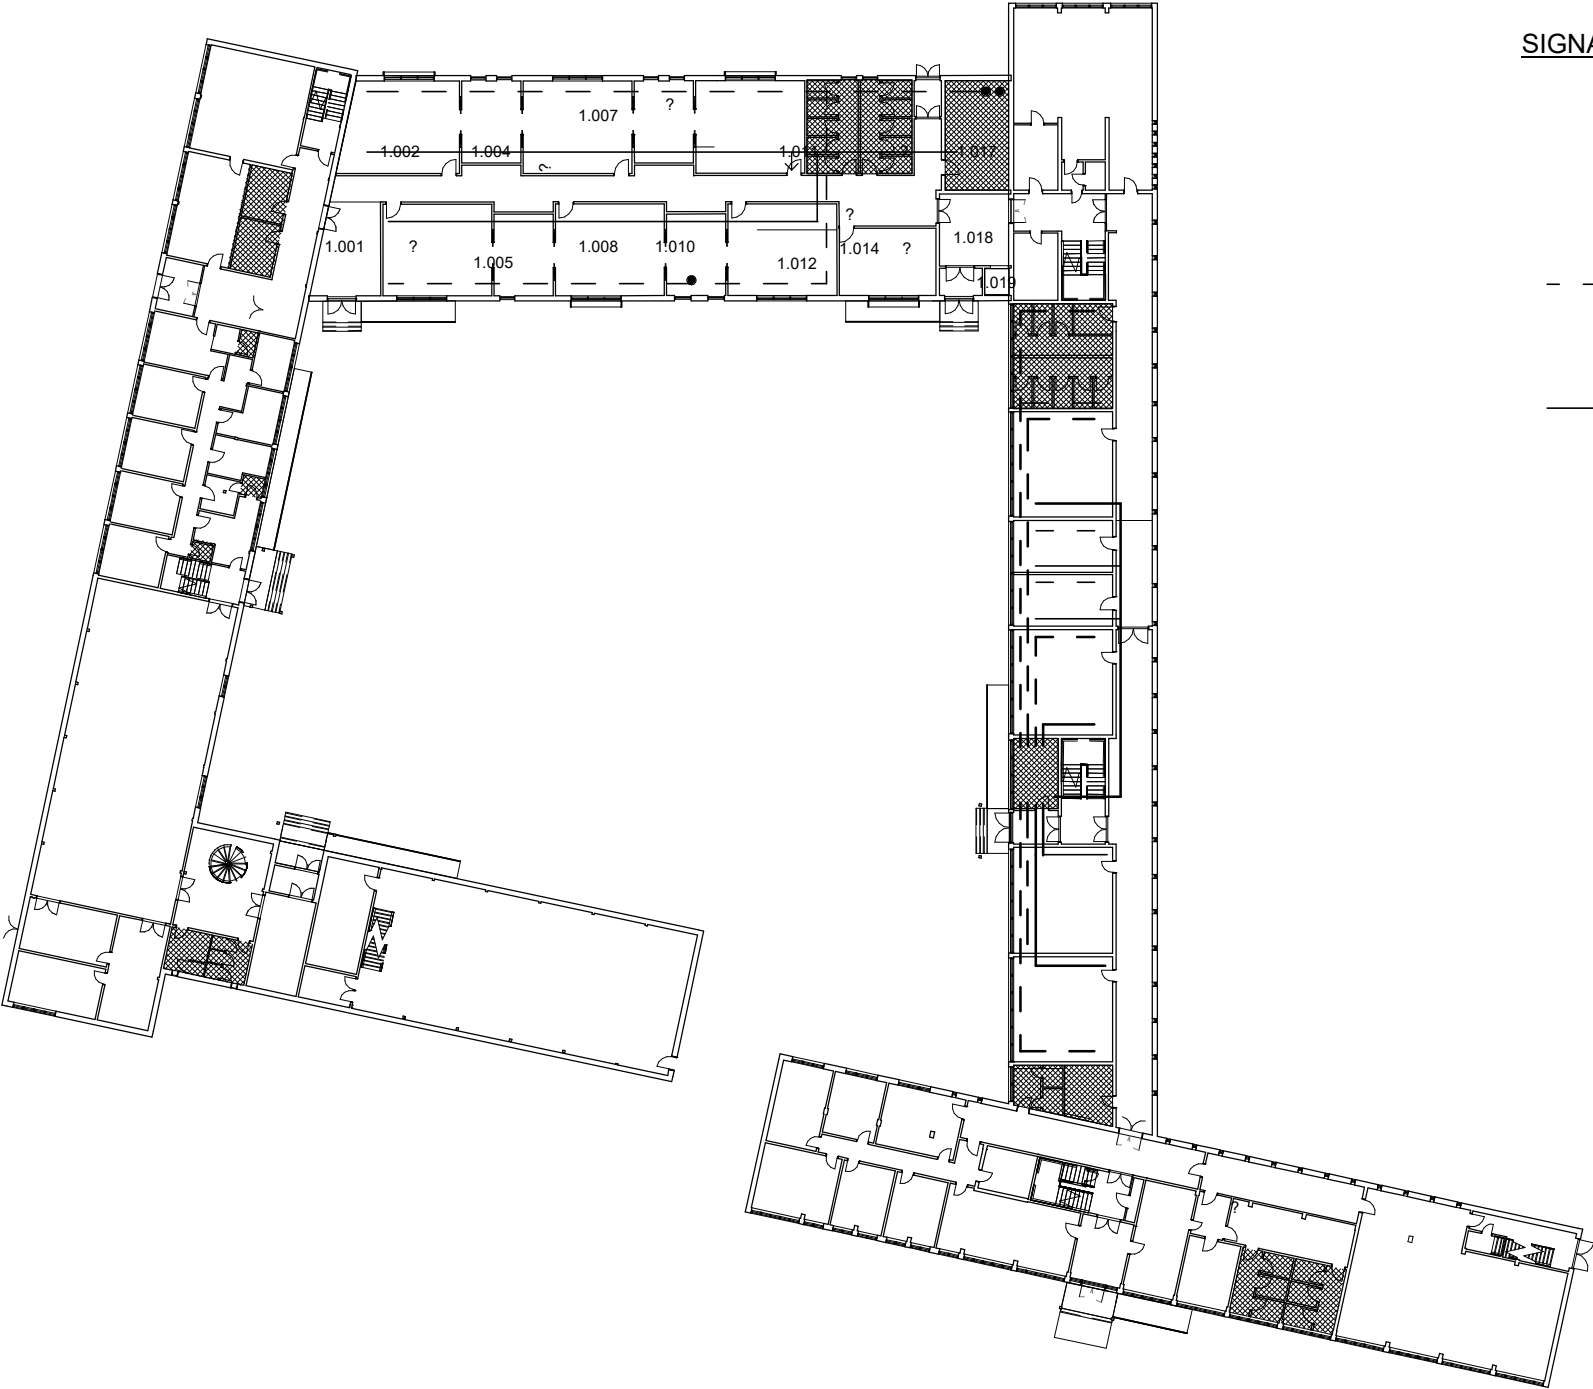

SIGNATURFORKLARING:

 -  Rum med afløbsinstallationer
-  Udsugning
-  Indblæsning
-  Lodret rørføring


Qeqqata Kommunia	
Renovering af Atuarfik Kilaaseeraq i Maniitsoq	Sags nr.: 224502
Dispositionsforslag - Version 2 Vvs- og ventilationsplan, føringsveje. Stueetage Fremtidige forhold	A04.40
 Masanti A/S CVR: 11922317 Tlf. +299 81 31 32 Email: masanti@masanti.gl - www.masanti.gl Maniitsoq - Nuuk - Sisimiut - Ilulissat - Qaqortoq - Aasiaat	Dato: 21.07.2023
	Mål: 1 : 500
	Proj: HJJ/MVJ
	Kontrol: MGM
Filnavn: Autodesk Docs://Renovering af Atuarfik Kilaaseeraq/Ark- samlet model.rvt	

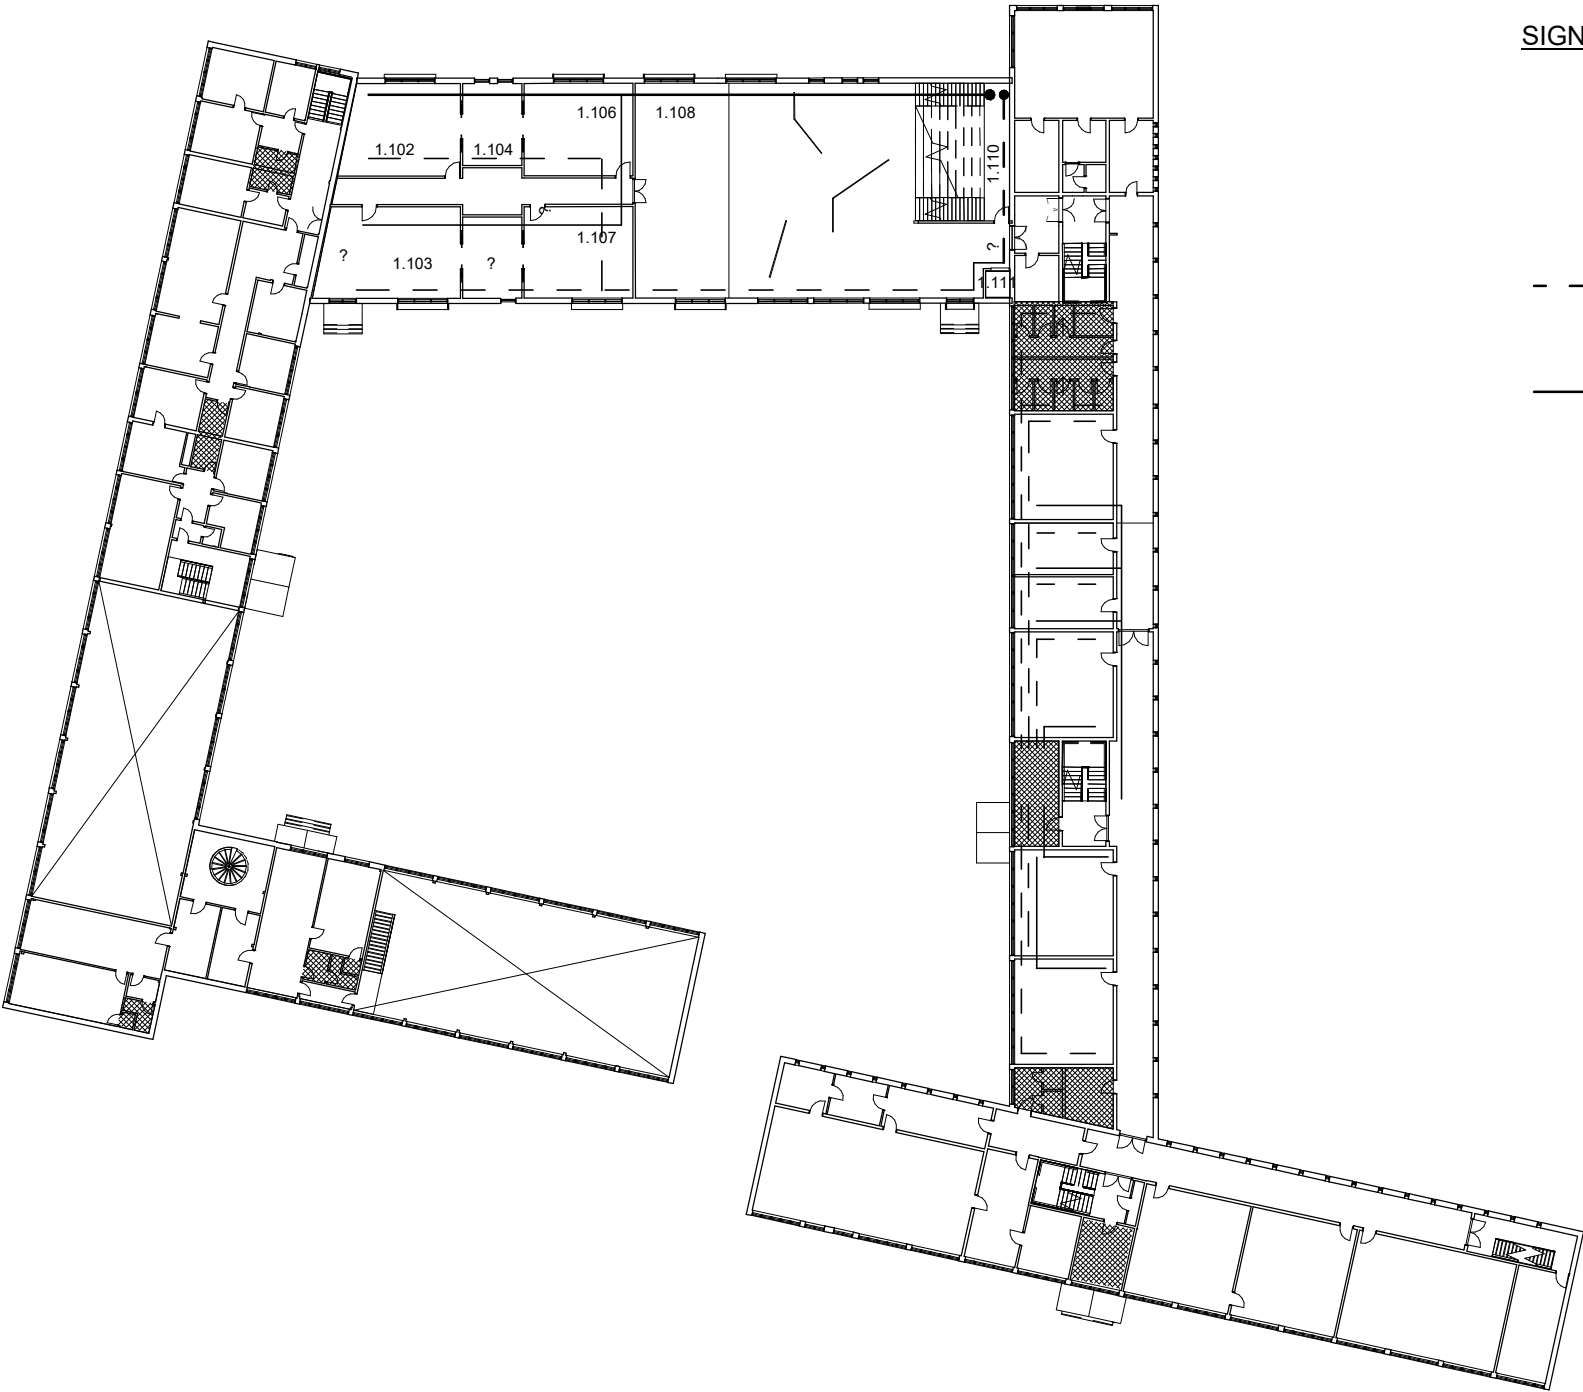

SIGNATURFORKLARING:

-  Rum med afløbsinstallationer
-  Udsugning
-  Indblæsning
-  Lodret rørføring


Qeqqata Kommunia	
Renovering af Atuarfik Kilaaseeraq i Maniitsoq	Sags nr.: 224502
Dispositionsforslag - Version 2 Vvs- og ventilationsplan, føringsveje. 1. etage Fremtidige forhold	A04.41
 Masanti A/S CVR: 11922317 Tlf. +299 81 31 32 Email: masanti@masanti.gl - www.masanti.gl Maniitsoq - Nuuk - Sisimiut - Ilulissat - Qaqortoq - Aasiaat	Dato: 21.07.2023
	Mål: 1 : 500
	Proj: HJJ/MVJ
	Kontrol: MGM
Filnavn: Autodesk Docs://Renovering af Atuarfik Kilaaseeraq/Ark- samlet model.rvt	

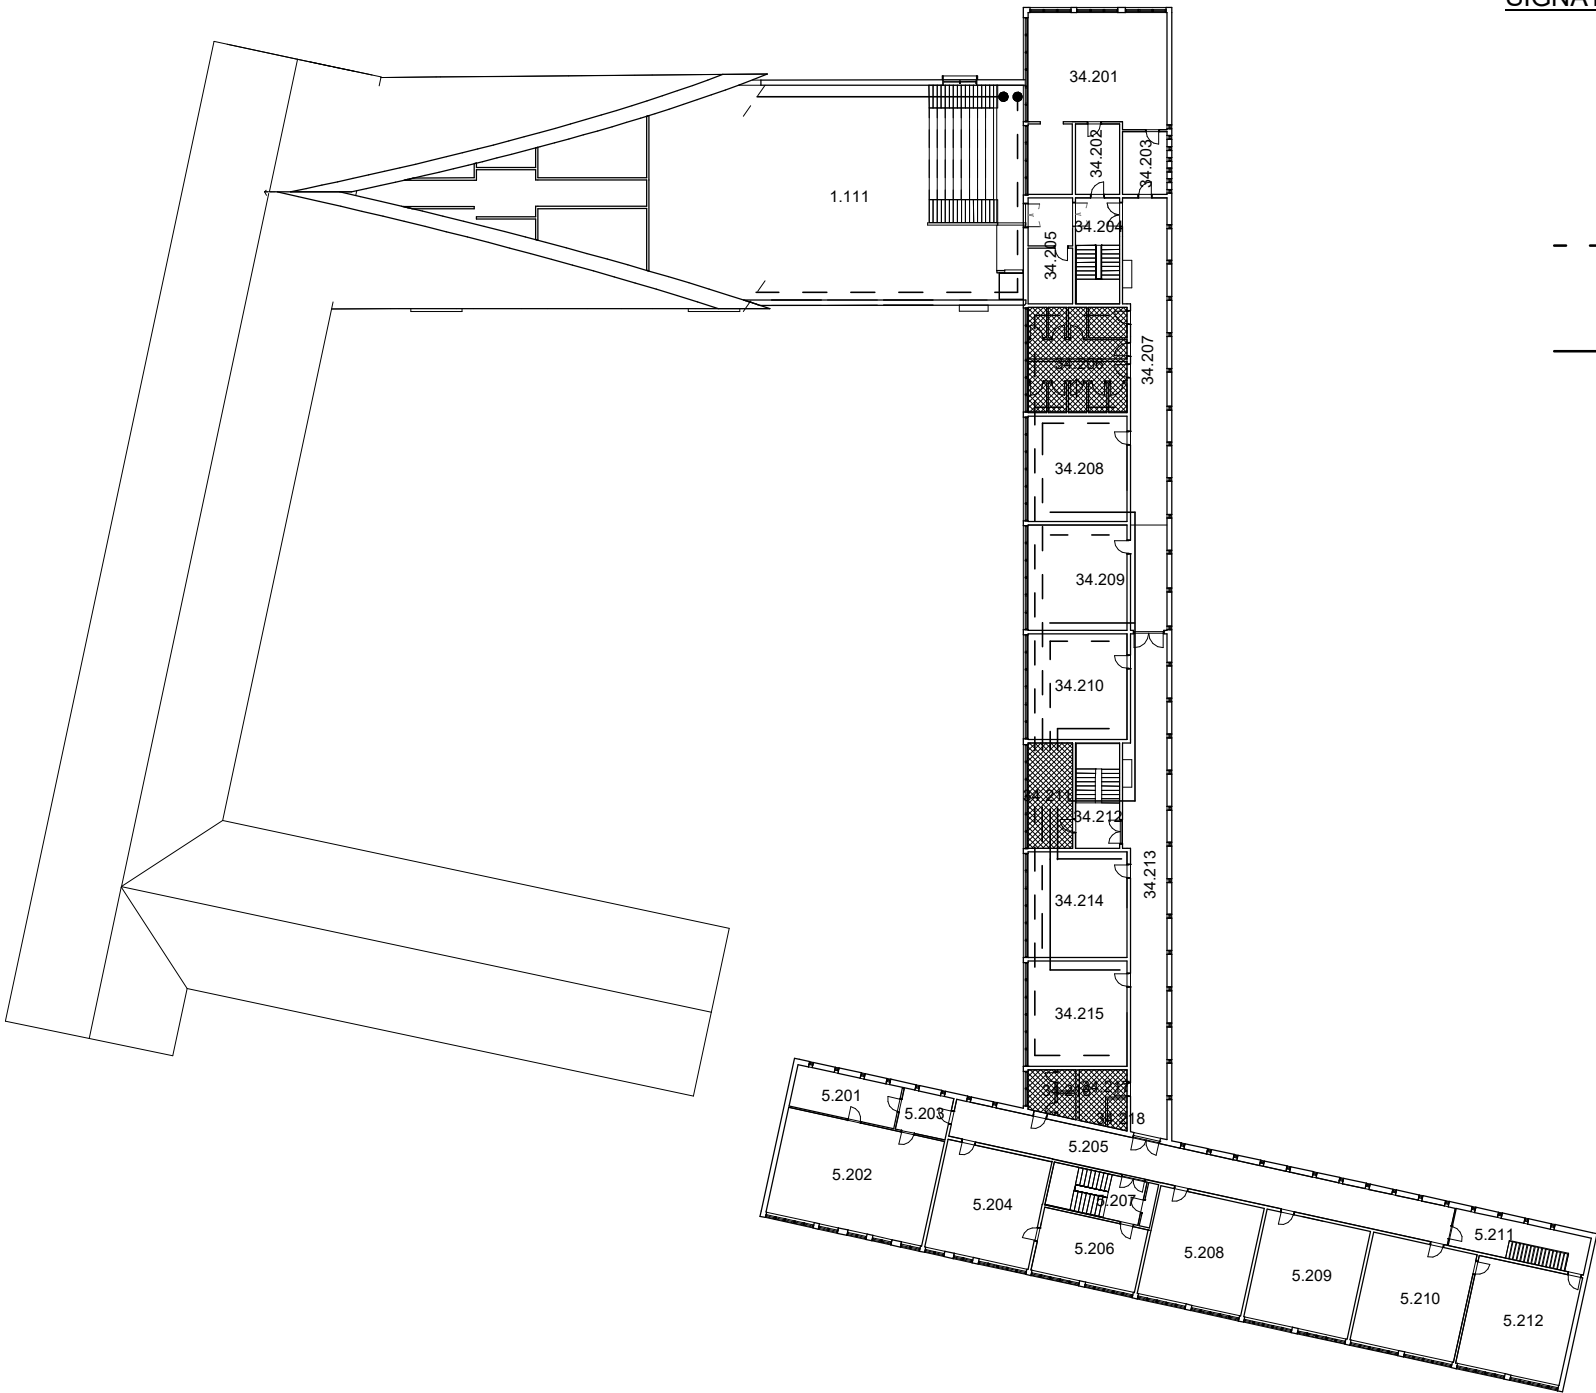


SIGNATURFORKLARING:

-  Rum med afløbsinstallationer
-  Udsugning
-  Indblæsning
-  Lodret rørføring


Qeqqata Kommunia	
Renovering af Atuarfik Kilaaseeraq i Maniitsoq	Sags nr.: 224502
Dispositionsforslag - Version 2 Vvs- og ventilationsplan, føringsveje. 2. etage Fremtidige forhold	A04.42
 Masanti A/S CVR: 11922317 Tlf. +299 81 31 32 Email: masanti@masanti.gl - www.masanti.gl Maniitsoq - Nuuk - Sisimiut - Ilulissat - Qaqortoq - Aasiaat	Dato: 21.07.2023
	Mål: 1 : 500
	Proj: HJJ/MVJ
	Kontrol: MGM
Filnavn: Autodesk Docs://Renovering af Atuarfik Kilaaseeraq/Ark- samlet model.rvt	

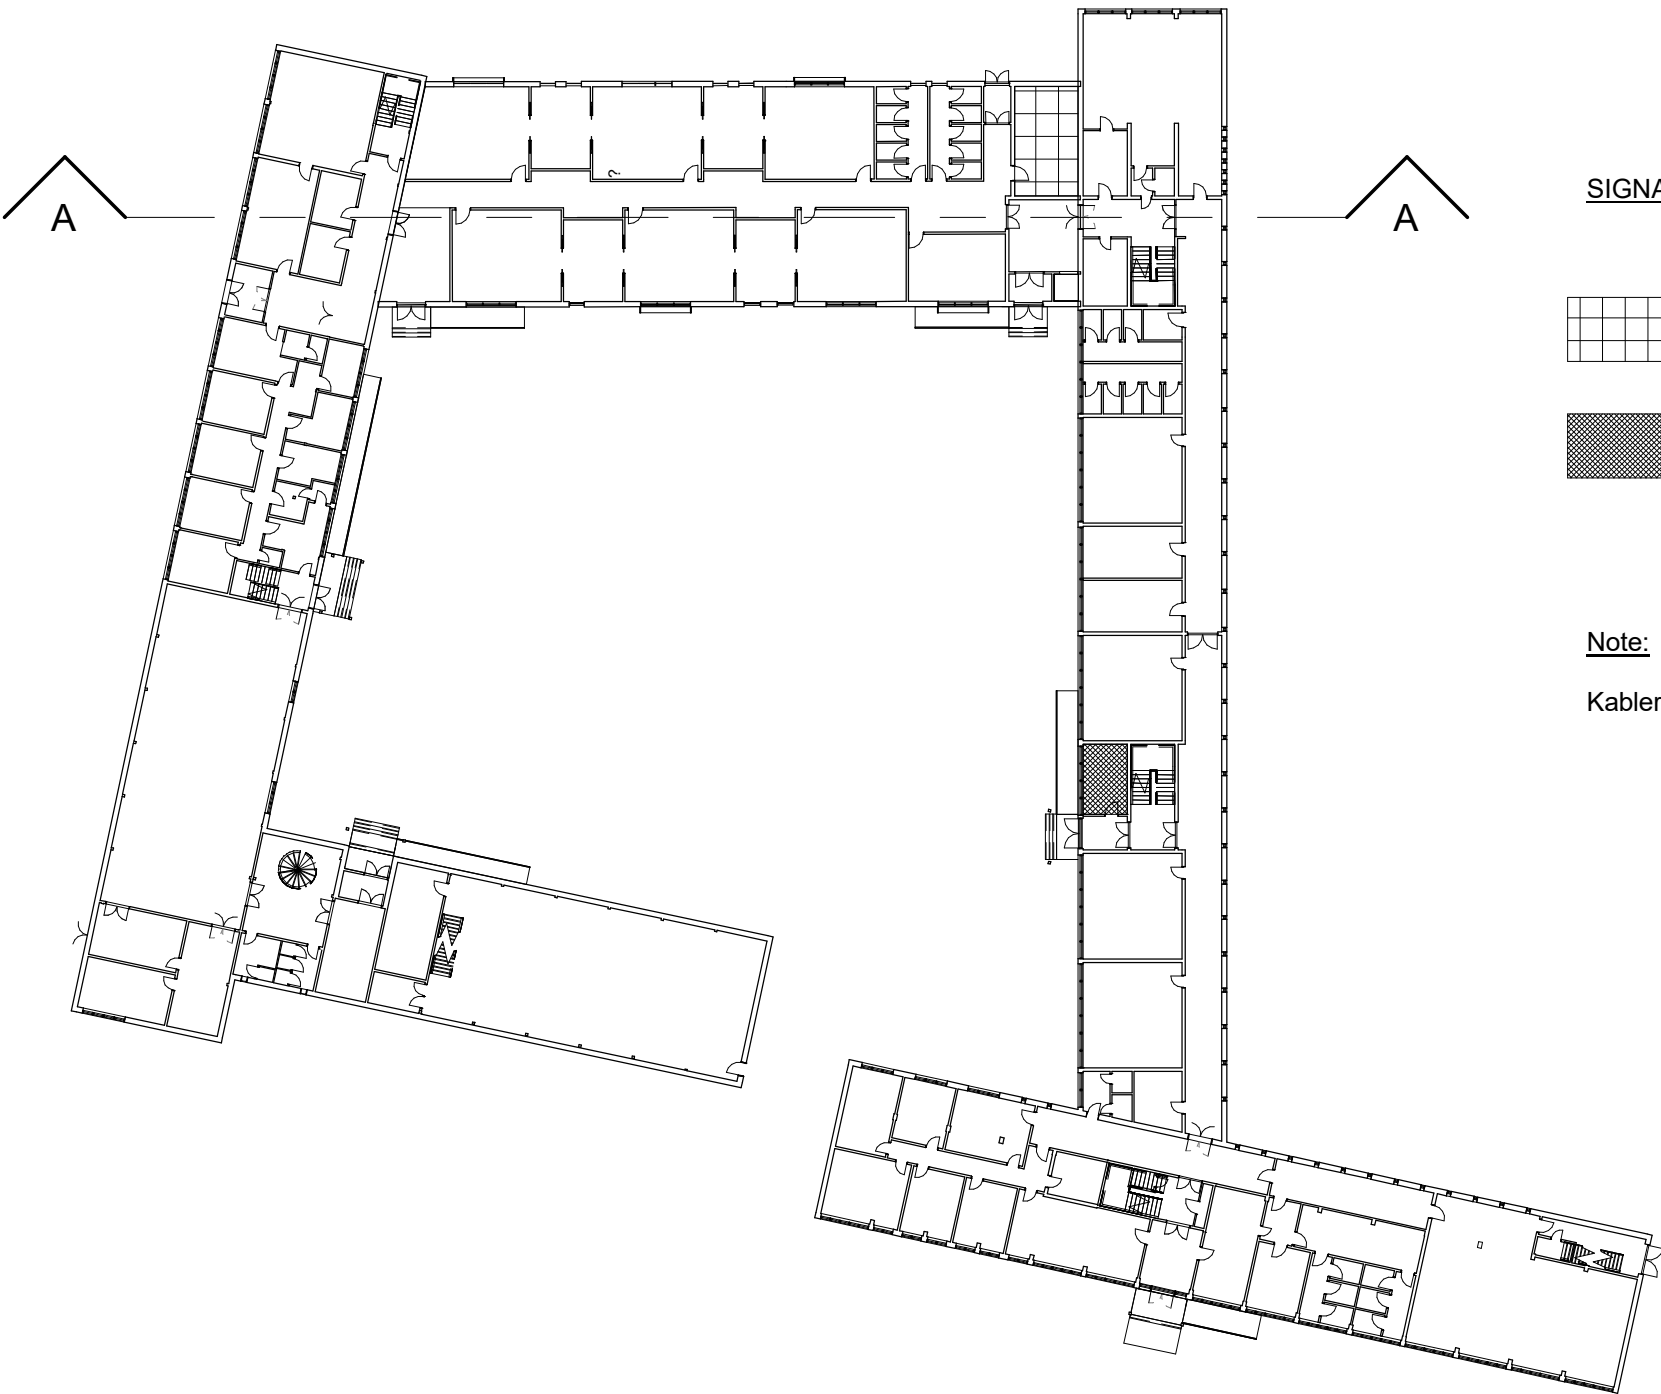

SIGNATURFORKLARING:

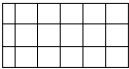

Rum med hovedtavle

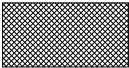


Rum med undertavle


Note:

Kabler føres så vidt muligt langs nye ventilationskanaler

Qeqqata Kommunia		
Renovering af Atuarfik Kilaaseeraq i Maniitsoq		Sags nr.: 224502
Dispositionsforslag - Version 2 El-plan. Stueetage - Fremtidige forhold		A07.40
 Masanti A/S CVR: 11922317 Tlf. +299 81 31 32 Email: masanti@masanti.gl - www.masanti.gl Maniitsoq - Nuuk - Sisimiut - Ilulissat - Qaqortoq - Aasiaat		
Filnavn: Autodesk Docs://Renovering af Atuarfik Kilaaseeraq/Ark- samlet model.rvt		Dato: 21.07.2023
		Mål: 1 : 500
		Proj: HJJ/MVJ
		Kontrol: MGM

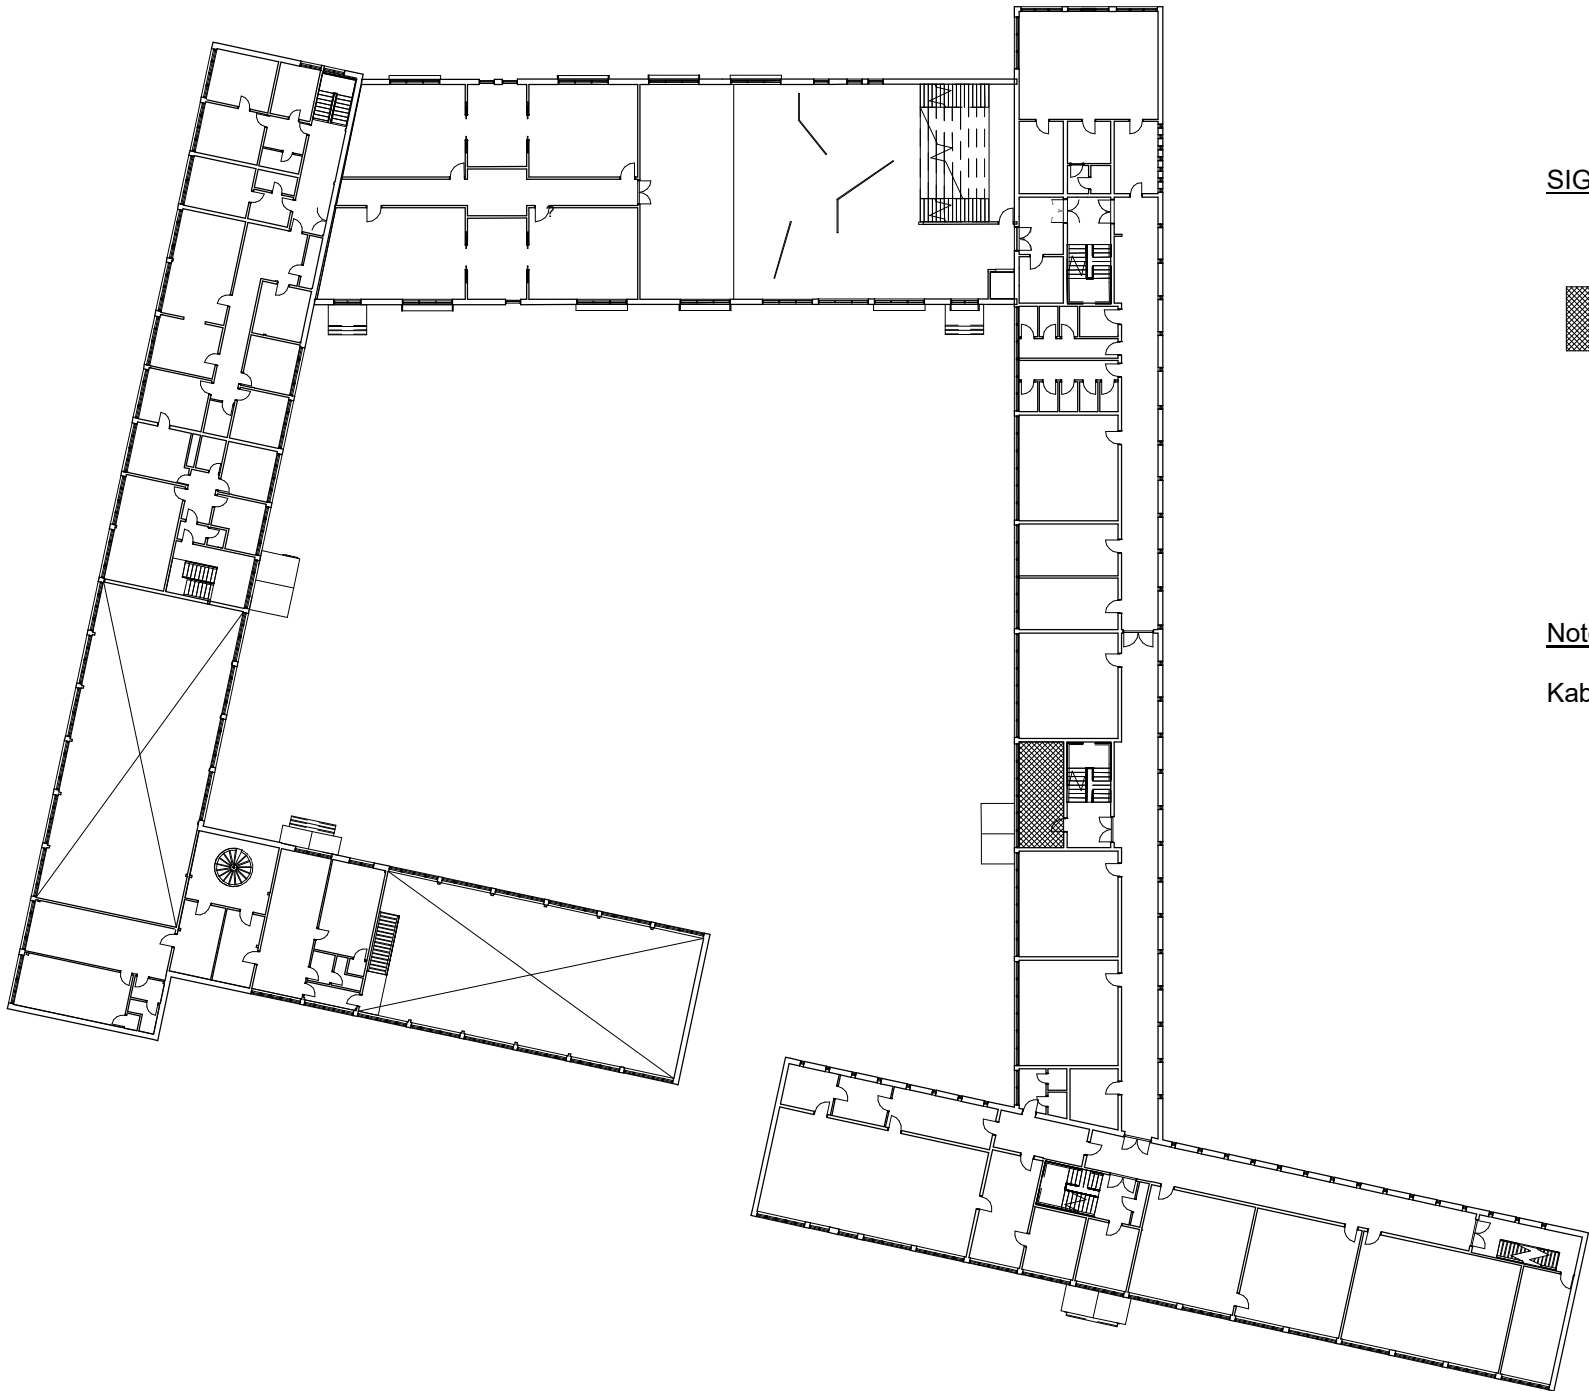

SIGNATURFORKLARING:

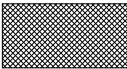


Rum med undertavle


Note:

Kabler føres så vidt muligt langs nye ventilationskanaler

Qeqqata Kommunia	
Renovering af Atuarfik Kilaaseeraq i Maniitsoq	Sags nr.: 224502
Dispositionsforslag - Version 2 El-plan. 1. etage - Fremtidige forhold	A07.41
 Masanti A/S CVR: 11922317 Tlf. +299 81 31 32 Email: masanti@masanti.gl - www.masanti.gl Maniitsoq - Nuuk - Sisimiut - Ilulissat - Qaqortoq - Aasiaat	Dato: 21.07.2023
	Mål: 1 : 500
	Proj: HJJ/MVJ
	Kontrol: MGM
Filnavn: Autodesk Docs://Renovering af Atuarfik Kilaaseeraq/Ark- samlet model.rvt	

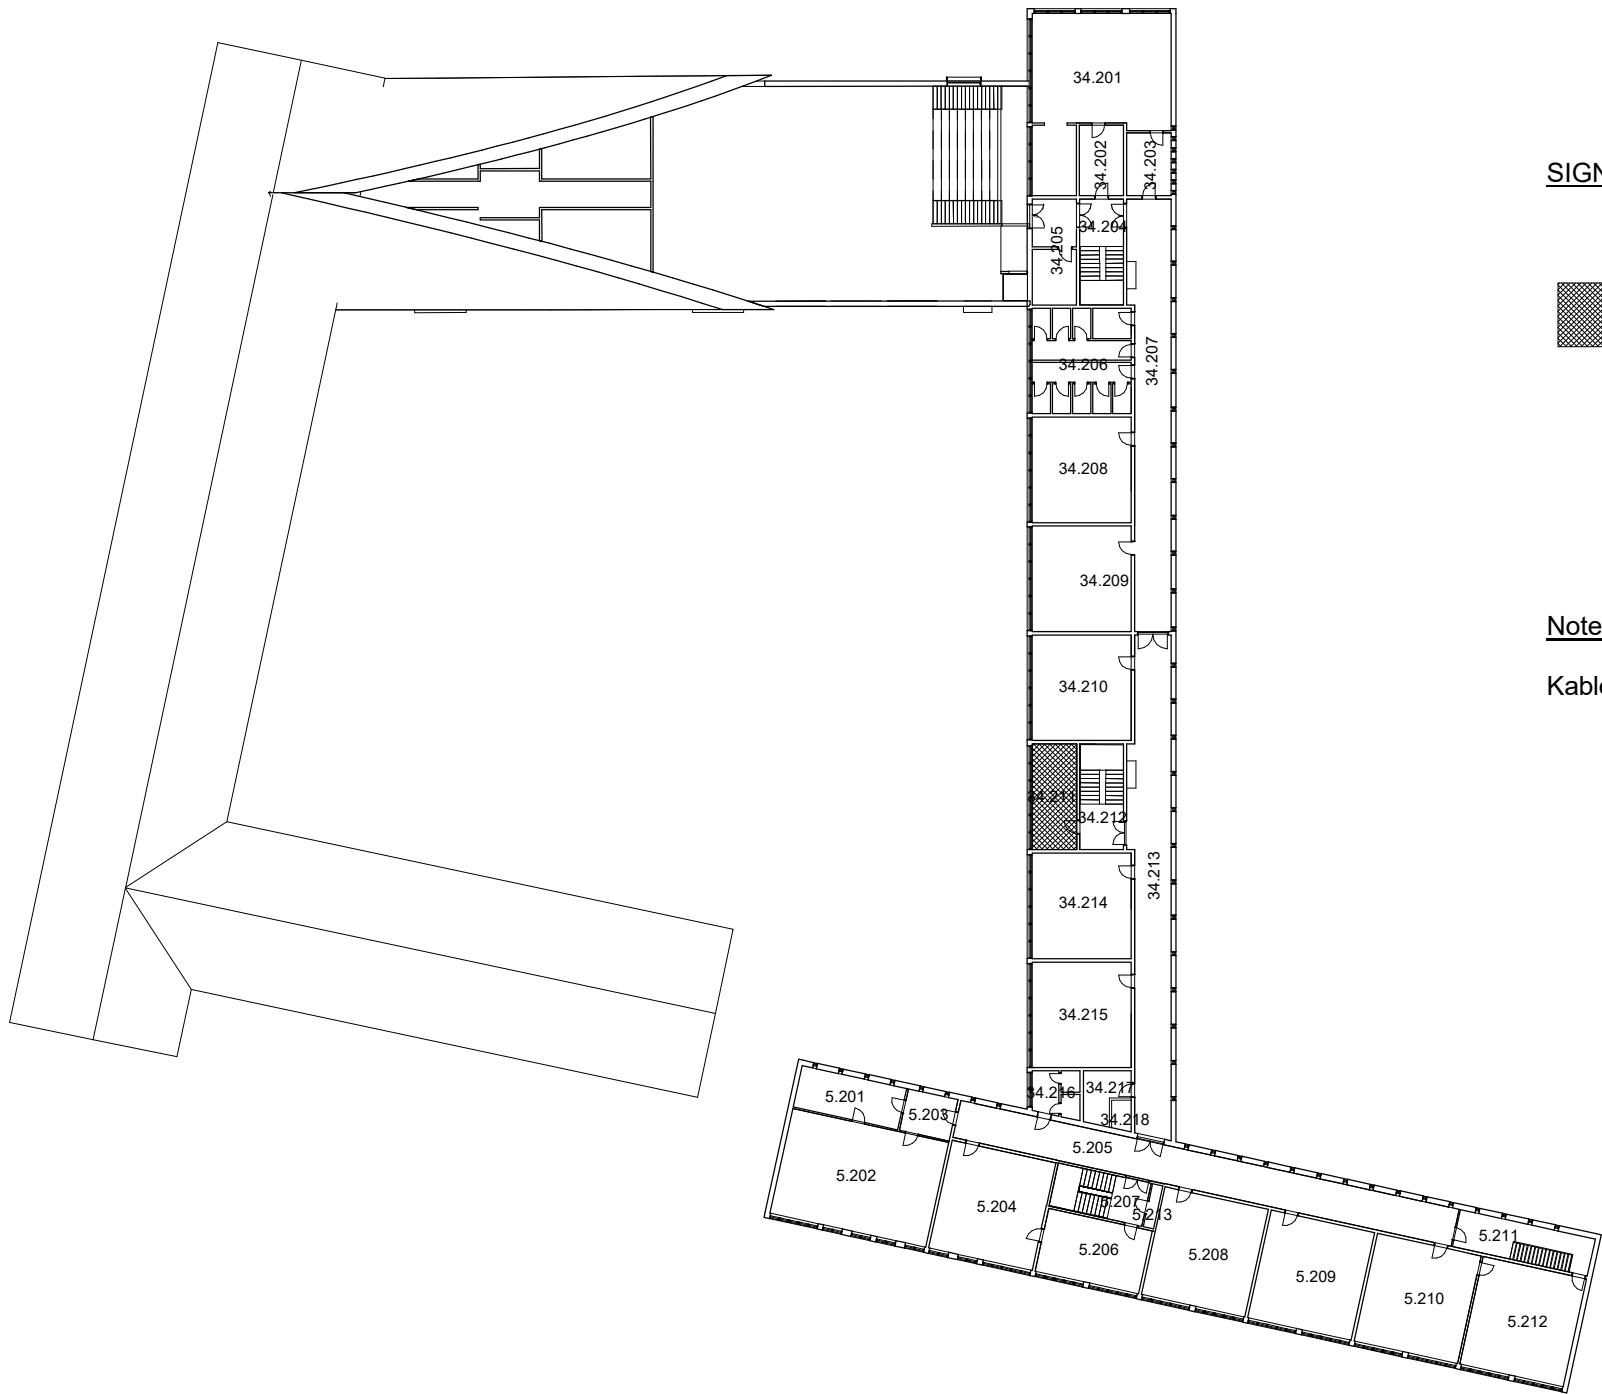

SIGNATURFORKLARING:

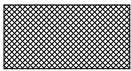

Rum med undertavle

Note:

Kabler føres så vidt muligt langs nye ventilationskanaler

Qeqqata Kommunia	
Renovering af Atuarfik Kilaaseeraq i Maniitsoq	Sags nr.: 224502
Dispositionsforslag - Version 2 El-plan. 2. etage - Fremtidige forhold	A07.42
 Masanti A/S CVR: 11922317 Tlf. +299 81 31 32 Email: masanti@masanti.gl - www.masanti.gl Maniitsoq - Nuuk - Sisimiut - Ilulissat - Qaqortoq - Aasiaat	
Filnavn: Autodesk Docs://Renovering af Atuarfik Kilaaseeraq/Ark- samlet model.rvt	Dato: 21.07.2023
	Mål: 1 : 500
	Proj: HJJ/MVJ
	Kontrol: MGM