




Filnavn: A00.01 - Situationsplan rev. 11.05.2023.dwg

Kontrol:	MGM
----------	-----


Note:
Alle ubenævnte mål er i m.
Hvor oplyst af Atuarfik Kilaaseeraq er angivet eksisterende rumnummer og rumanvendelse

Signatur:

Nummer	Anvendelse	Areal	Nummer	Anvendelse	Areal	Nummer	Anvendelse	Areal
2.001	Depot	49 m ²	1.001	Vindfang	21 m ²	5.001	Adm.	23 m ²
2.002	Toilet	9 m ²	1.002	Klasseværelse	57 m ²	5.002	Adm.	18 m ²
2.003	Pedel	29 m ²	1.003	Grupperum/skoletorv	21 m ²	5.003	Adm.	14 m ²
2.004	Teknikrum	9 m ²	1.004	Klasseværelse	40 m ²	5.004	Adm.	15 m ²
2.005	Gang	29 m ²	1.005	Grupperum/skoletorv	21 m ²	5.005	Gang	15 m ²
2.006	Vindfang	25 m ²	1.006	Gang	59 m ²	5.006	Adm.	21 m ²
2.007	Trapperum	12 m ²	1.007	Grupperum/skoletorv	21 m ²	5.007	Adm.	15 m ²
2.008	Værksted	16 m ²	1.008	Klasseværelse	40 m ²	5.008	Tekøkken	8 m ²
2.009	Toilet	5 m ²	1.009	Grupperum/skoletorv	21 m ²	5.009	Kontor	38 m ²
2.010	Depot	8 m ²	1.010	Klasseværelse	40 m ²	5.010	Toilet	1 m ²
2.011	Gang	19 m ²	1.011	Klasseværelse	40 m ²	5.011	Gang	40 m ²
2.012	Depot	15 m ²	1.012	Grupperum/skoletorv	21 m ²	5.012	Depot	2 m ²
2.013	Depot	11 m ²	1.013	Gang	34 m ²	5.013	Trapperum	16 m ²
2.014	Depot	15 m ²	1.014	Toilet	14 m ²	5.014	Vindfang	15 m ²
2.015	Depot	9 m ²	1.015	Klasseværelse	40 m ²	5.015	Kontor	25 m ²
2.016	Depot	2 m ²	1.016	Toilet	13 m ²	5.016	Toilet	4 m ²
2.017	Depot	5 m ²	1.017	Teknikrum	31 m ²	5.018	Forrum	5 m ²
2.018	Depot	14 m ²	1.018	Vindfang	28 m ²	5.019	Kontor	15 m ²
2.019	Gang	13 m ²	1.019	Elevator	3 m ²	5.020	Bibliotek	202 m ²
2.020	Depot	1 m ²	34.001	Sløjde	91 m ²	5.021	Trapperum	14 m ²
2.021	Depot	14 m ²	34.002	Sløjde	13 m ²	5.022	Installationsskab	3 m ²
2.022	Trapperum	12 m ²	34.003	Trapperum	28 m ²	5.023	Elevsag-arkiv	4 m ²
			34.004	Depot	13 m ²	6.001	Aula	202 m ²
			34.005	Klasseværelse	45 m ²	6.002	Udstyrsrum	21 m ²
			34.006	Klasseværelse	46 m ²	6.003	Arkiv	20 m ²
			34.007	Gang	55 m ²	6.004	Depot	24 m ²
			34.008	Klasseværelse	46 m ²	6.005	Toilet	8 m ²
			34.008a	Skoletorv	64 m ²	6.006	Toilet	7 m ²
			34.009	Ventilationsrum	14 m ²	6.007	Gang	36 m ²
			34.010	Vindfang	7 m ²	6.008	Gang	21 m ²
			34.012	Trapperum	20 m ²	6.009	Vindfang	5 m ²
			34.013	Gang	82 m ²	6.010	Gang	7 m ²
			34.014	Klasseværelse	46 m ²	6.011	Udstyrsrum	25 m ²
			34.015	Klasseværelse	46 m ²	6.012	Gymnastiksal	203 m ²
			34.016	Toilet	9 m ²	6.013	Rengøringsdepot	1 m ²
			34.017	Toilet	8 m ²			
			34.018	Rengøringsdepot	3 m ²			
			34.019	Toilet	4 m ²			

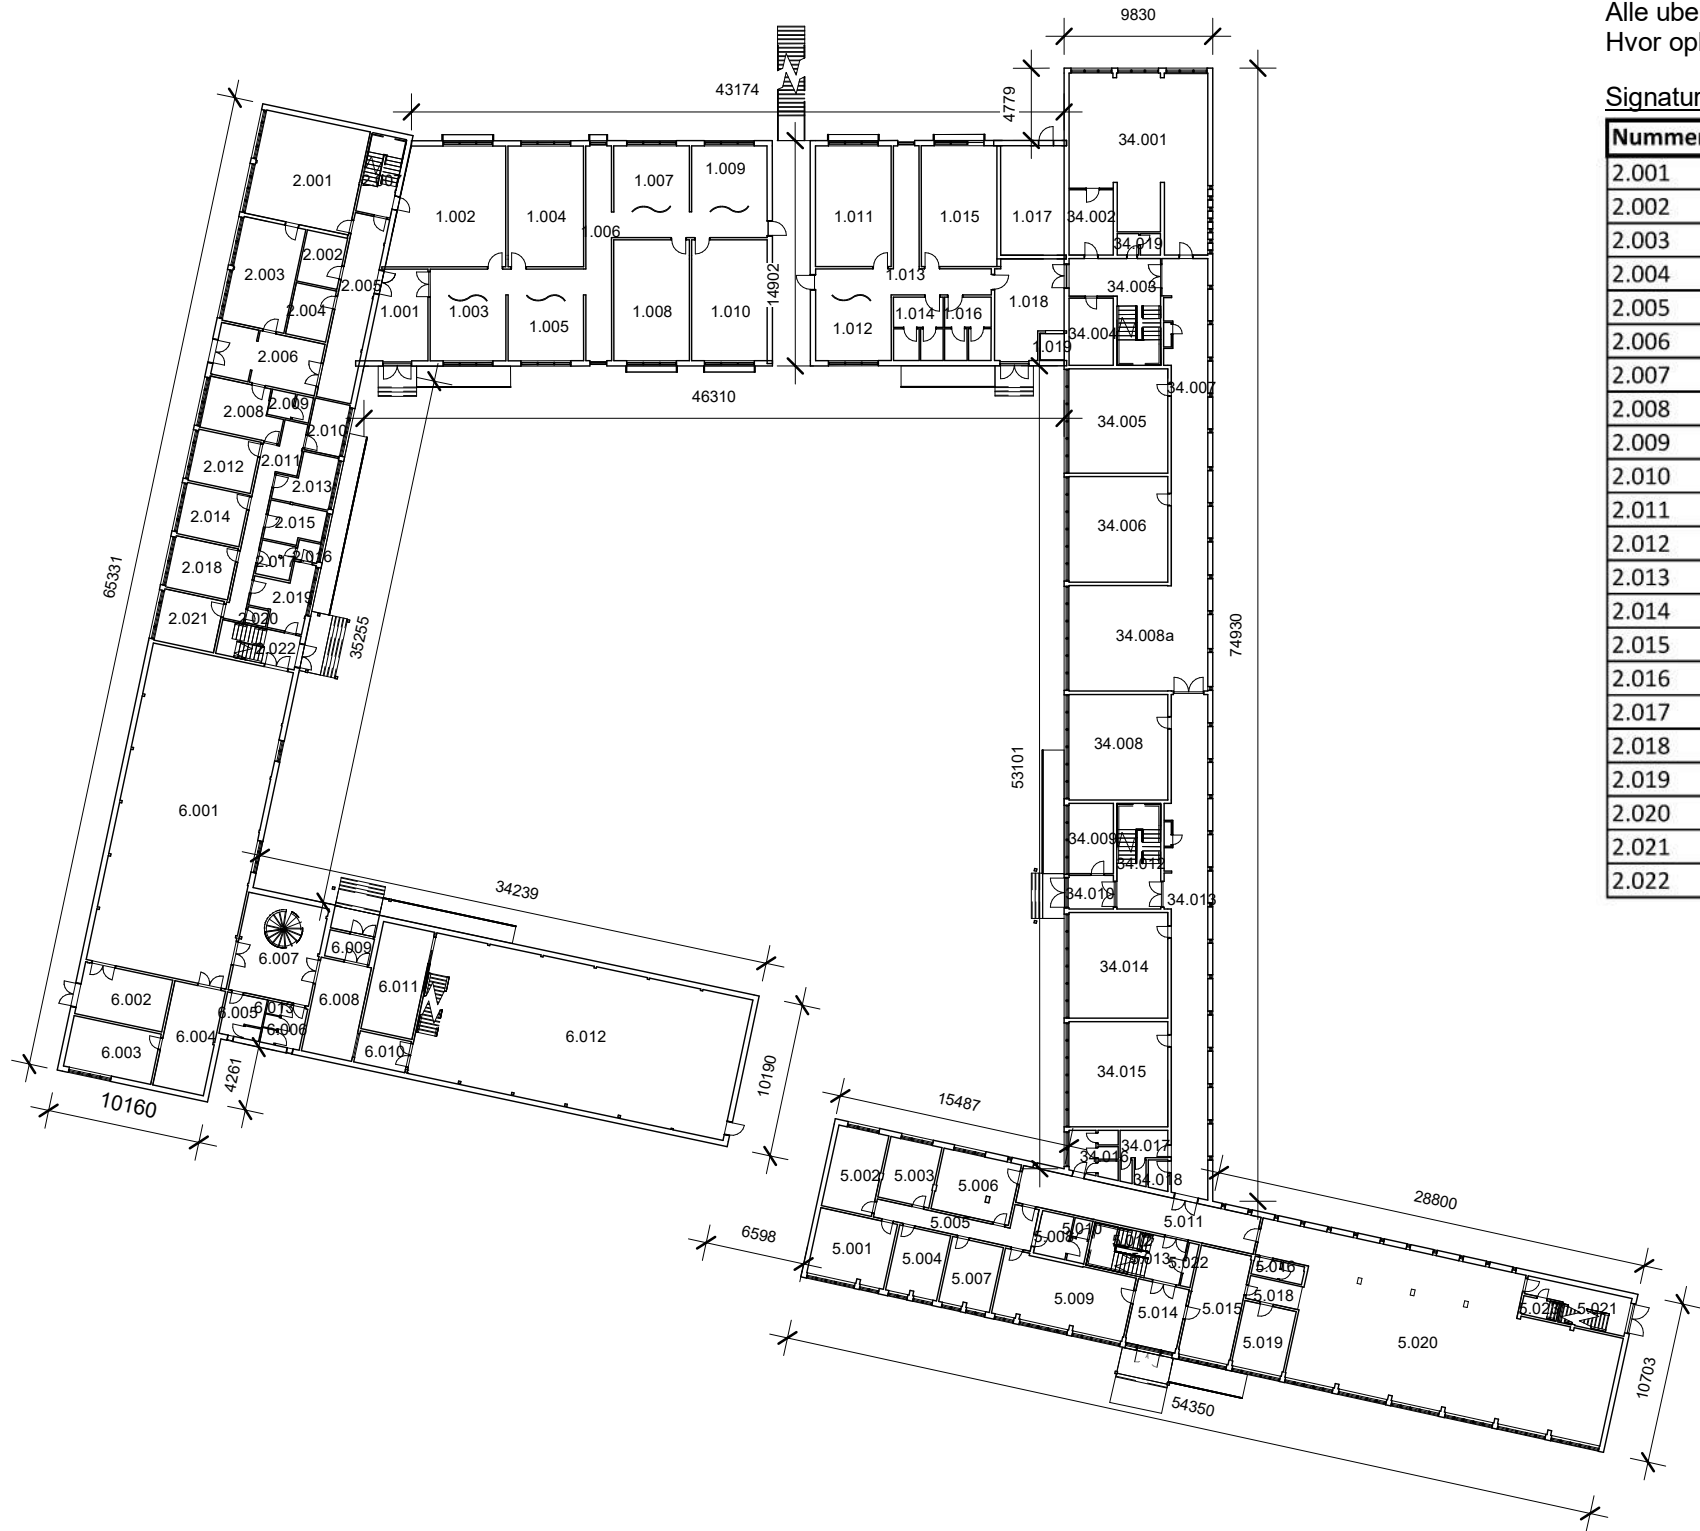

Qeqqata Kommunia	
Renovering af Atuarfik Kilaaseeraq i Maniitsoq	Sags nr.: 224502
Dispositionsforslag Plantegning. Stueetage - Fremtidige forhold	A00.40
 Masanti A/S CVR: 11922317 Tlf. +299 81 31 32 Email: masanti@masanti.gl - www.masanti.gl Maniitsoq - Nuuk - Sisimiut - Ilulissat - Qaqortoq - Aasiaat	Dato: 12.05.2023
Filnavn: Autodesk Docs://Renovering af Atuarfik Kilaaseeraq/Ark- samlet model.rvt	Mål: 1 : 500
	Proj: HJJ
	Kontrol: MGM

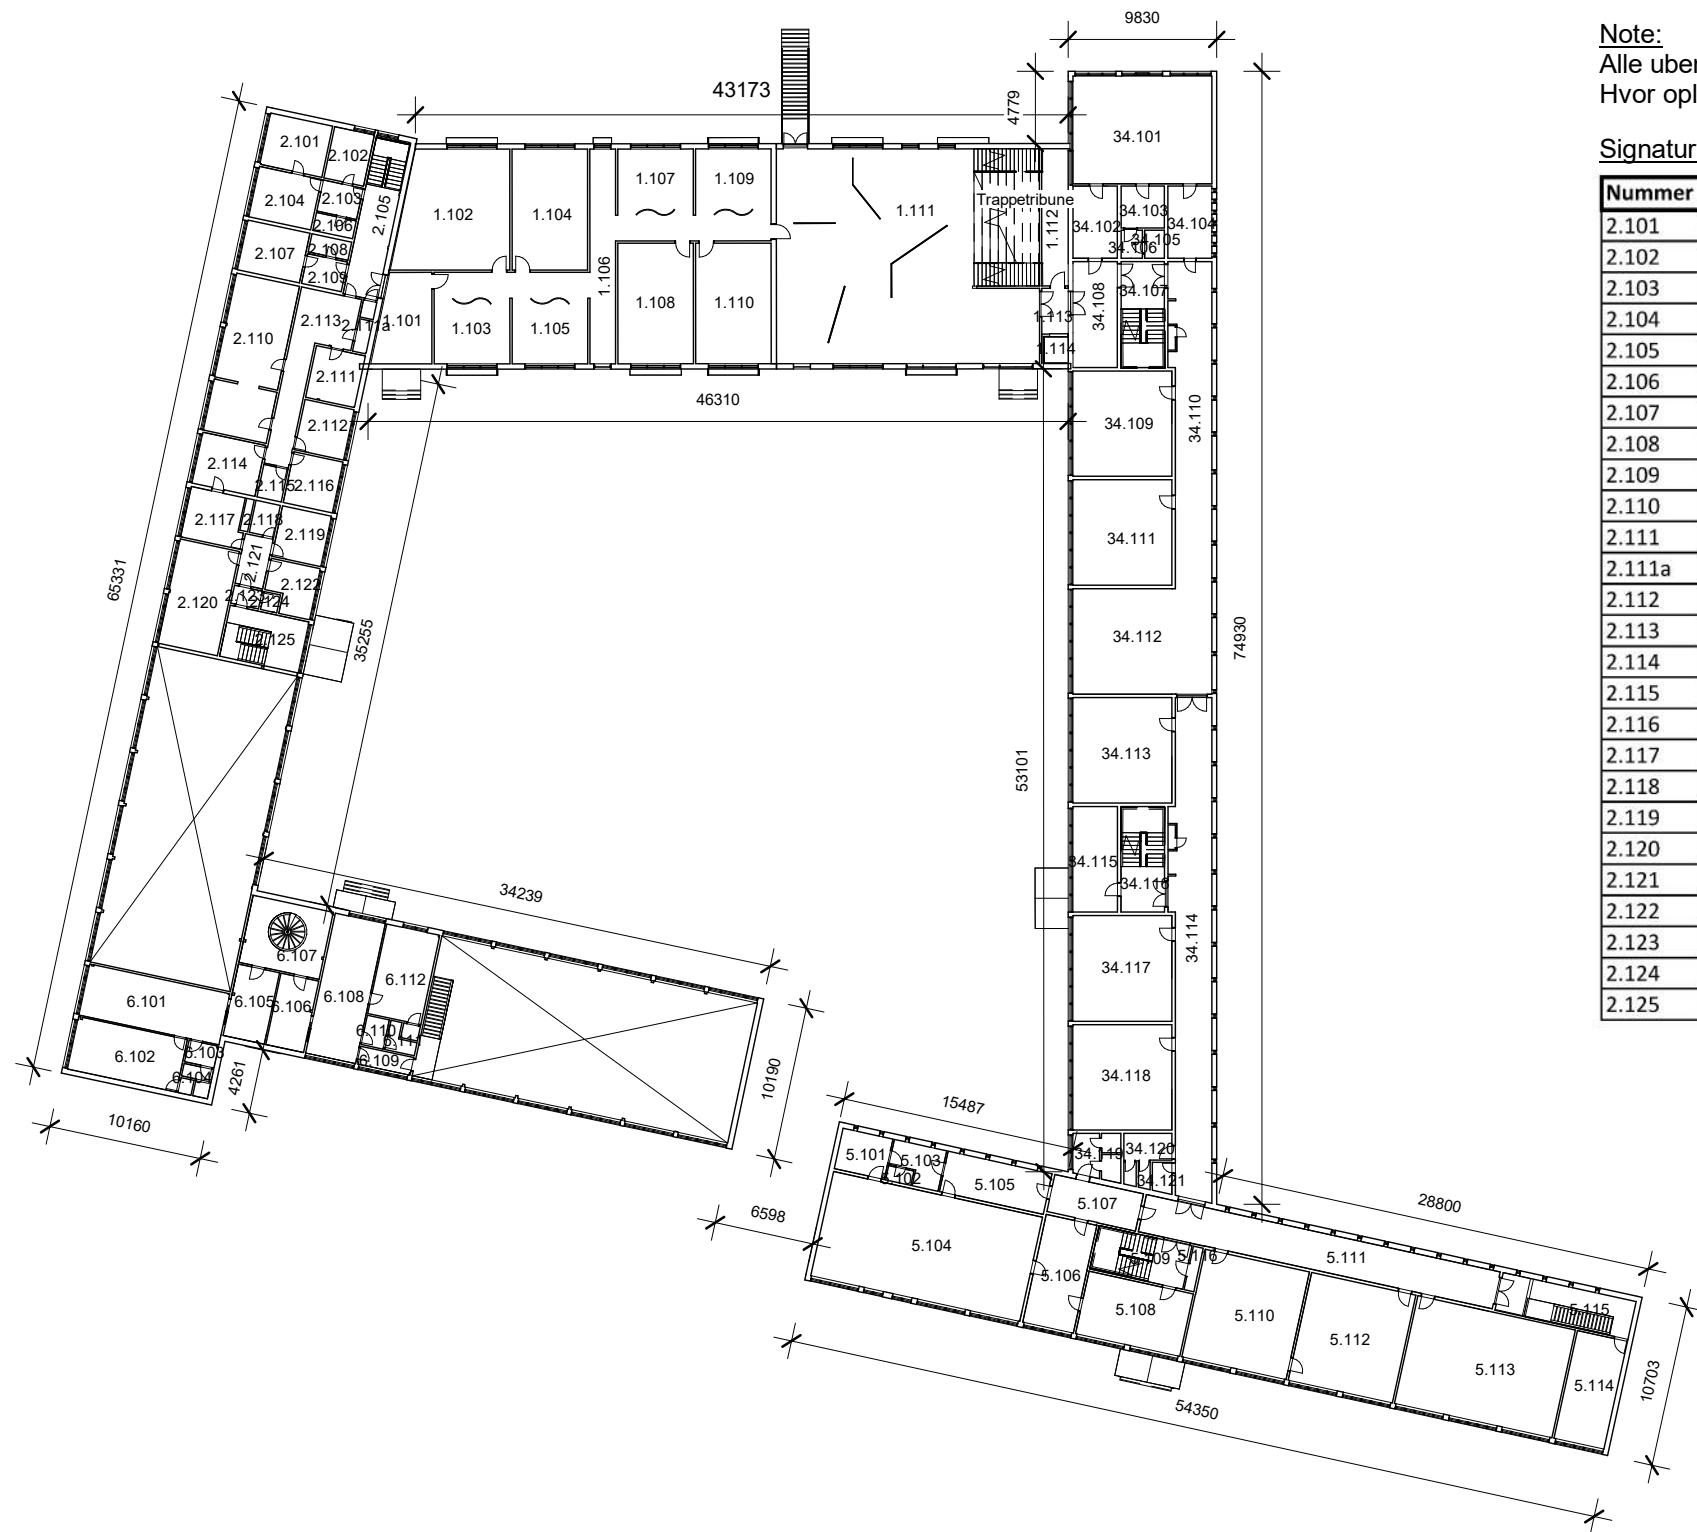

Note:


Alle ubenævnte mål er i m.

Hvor oplyst af Atuarfik Kilaaseraq er angivet eksisterende rumnummer og rumanvendelse

Signatur:

Nummer	Anvendelse	Areal	Nummer	Anvendelse	Areal	Nummer	Anvendelse	Areal
2.101	Skolepasning	14 m ²	1.101	Gang	21 m ²	5.101	Køkken	9 m ²
2.102	Skolepasning	9 m ²	1.102	Klasseværelse	57 m ²	5.102	Toilet	2 m ²
2.103	Gang	6 m ²	1.103	Grupperum/skoletorv	21 m ²	5.103	Forrum	8 m ²
2.104	Skolepasning	14 m ²	1.104	Klasseværelse	40 m ²	5.104	Lærerværelse	100 m ²
2.105	Trapperum	25 m ²	1.105	Grupperum/skoletorv	21 m ²	5.105	Garderobe	19 m ²
2.106	Toilet	3 m ²	1.106	Gang	59 m ²	5.106	Mellemgang	25 m ²
2.107	Skolepasning	14 m ²	1.107	Grupperum/skoletorv	21 m ²	5.107	Gang	15 m ²
2.108	Toilet	3 m ²	1.108	Klasseværelse	40 m ²	5.108	Kopirum	30 m ²
2.109	Gang	5 m ²	1.109	Grupperum/skoletorv	21 m ²	5.109	Trapperum	19 m ²
2.110	Skolepasning	45 m ²	1.110	Klasseværelse	40 m ²	5.110	Fysik	51 m ²
2.111	Skolepasning	12 m ²	1.111	Mini-Aula/skoletorv	246 m ²	5.111	Gang	65 m ²
2.111a	Depot	3 m ²	1.112	Depotrum under trappe	16 m ²	5.112	Lab	51 m ²
2.112	Skolepasning	11 m ²	1.113	Gang	5 m ²	5.113	Biologi	78 m ²
2.113	Gang	29 m ²	1.114	Elevator	3 m ²	5.114	Kontor	25 m ²
2.114	Skolepasning	15 m ²	34.101	IT	65 m ²	5.115	Trapperum	18 m ²
2.115	Gang	4 m ²	34.102	IT	14 m ²	5.116	Installationsskab	3 m ²
2.116	Skolepasning	11 m ²	34.103	IT	8 m ²	6.101	Omkklædningsrum	33 m ²
2.117	Skolepasning	13 m ²	34.104	Eng-depot	14 m ²	6.102	Baderum	26 m ²
2.118	Toilet	4 m ²	34.105	Toilet	2 m ²	6.103	Forrum	3 m ²
2.119	Skolepasning	11 m ²	34.106	Forrum	3 m ²	6.104	Toilet	2 m ²
2.120	Skolepasning	28 m ²	34.107	Trapperum	20 m ²	6.105	Room	1 m ²
2.121	Gang	6 m ²	34.108	Gang	20 m ²	6.105	Bog-depot	14 m ²
2.122	Skolepasning	10 m ²	34.109	Klasseværelse	46 m ²	6.106	Room	1 m ²
2.123	Gang	2 m ²	34.110	Gang	55 m ²	6.106	Depot	12 m ²
2.124	Depot	1 m ²	34.111	Klasseværelse	46 m ²	6.107	Trapperum	25 m ²
2.125	Trapperum	18 m ²	34.112	Skoletorv	64 m ²	6.108	Omkklædningsrum	32 m ²
			34.113	Klasseværelse	46 m ²	6.109	Gang	4 m ²
			34.114	Gang	82 m ²	6.110	Forrum	3 m ²
			34.115	Ventilationsrum	21 m ²	6.111	Toilet	3 m ²
			34.116	Trapperum	20 m ²	6.112	Baderum	22 m ²
			34.117	Mødelokale	46 m ²			
			34.118	Lærer IT	46 m ²			
			34.119	Toilet	9 m ²			
			34.120	Toilet	9 m ²			
			34.121	Rengøringsdepot	3 m ²			

Qeqqata Kommunia		
Renovering af Atuarfik Kilaaseeraq i Maniitsoq		Sags nr.: 224502
Dispositionsforslag Plantegning. 1. etage - Fremtidige forhold		A00.41
 Masanti A/S CVR: 11922317 Tlf. +299 81 31 32 Email: masanti@masanti.gl - www.masanti.gl Maniitsoq - Nuuk - Sisimiut - Ilulissat - Qaqortoq - Aasiaat	Dato:	12.05.2023
	Mål:	1 : 500
	Proj:	HJJ
	Kontrol:	MGM
Filnavn: Autodesk Docs://Renovering af Atuarfik Kilaaseeraq/Ark- samlet model.rvt		

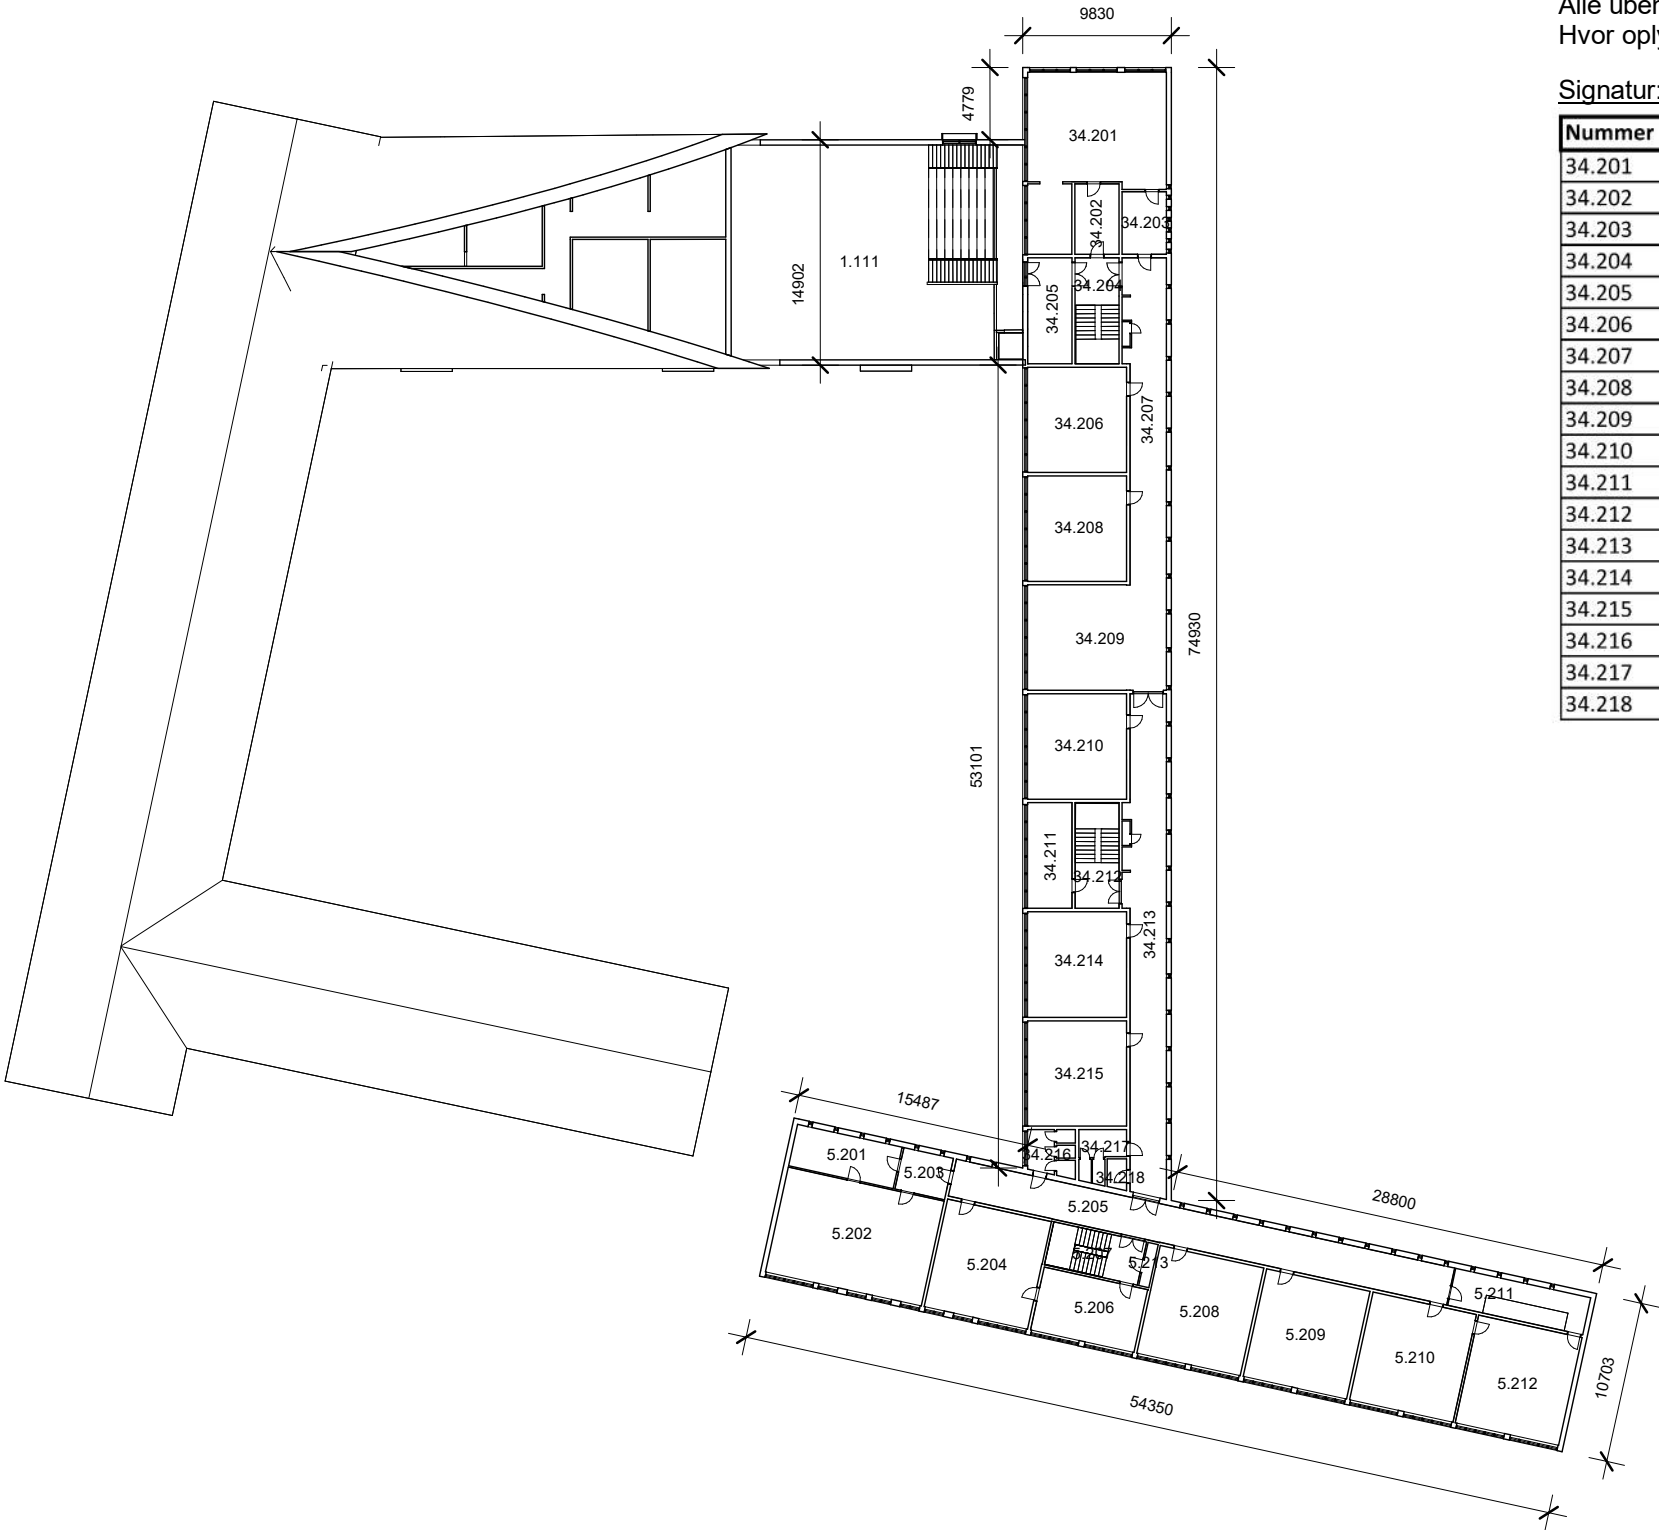

Note:
Alle ubenævnte mål er i m.
Hvor oplyst af Atuarfik Kilaaseeraq er angivet eksisterende rumnummer og rumanvendelse

Signatur:

Nummer	Anvendelse	Areal
34.201	Køkken	82 m ²
34.202	Mellemgang	14 m ²
34.203	Køkkendepot	12 m ²
34.204	Trapperum	20 m ²
34.205	Gang	21 m ²
34.206	Klasseværelse	45 m ²
34.207	Gang	55 m ²
34.208	Klasseværelse	46 m ²
34.209	Skoletorv	64 m ²
34.210	Klasseværelse	46 m ²
34.211	Ventilationsrum	20 m ²
34.212	Trapperum	20 m ²
34.213	Gang	82 m ²
34.214	Klasseværelse	46 m ²
34.215	Teknologi lokale	46 m ²
34.216	Toilet	9 m ²
34.217	Toilet	9 m ²
34.218	Rengøringsrum	3 m ²

Nummer	Anvendelse	Areal
5.201	Depot/ovnrums	20 m ²
5.202	Formning	75 m ²
5.203	Forrum	9 m ²
5.204	Klasseværelse	51 m ²
5.205	Gang	84 m ²
5.206	Klasseværelse	30 m ²
5.207	Trapperum	18 m ²
5.208	Klasseværelse	51 m ²
5.209	Klasseværelse	51 m ²
5.210	Klasseværelse	51 m ²
5.211	Trapperum	23 m ²
5.212	Klasseværelse	51 m ²
5.213	Installationsskab	3 m ²

Qeqqata Kommunia	
Renovering af Atuarfik Kilaaseeraq i Maniitsoq	Sags nr.: 224502
Dispositionsforslag Plantegning. 2. etage - Fremtidige forhold	A00.42
 Masanti A/S CVR: 11922317 Tlf. +299 81 31 32 Email: masanti@masanti.gl - www.masanti.gl Maniitsoq - Nuuk - Sisimiut - Ilulissat - Qaqortoq - Aasiaat	Dato: 12.05.2023
	Mål: 1 : 500
	Proj: HJJ
Filnavn: Autodesk Docs://Renovering af Atuarfik Kilaaseeraq/Ark- samlet model.rvt	Kontrol: MGM



Qeqqata Kommunia	
Renovering af Atuarfik Kilaaseeraq i Maniitsoq	Sags nr.: 2245.02
Dispositionsforslag Areal disponering. Stueetage Fremtidige forhold	Tegning nr.: A00.50
 Masanti A/S CVR: 11922317 Tlf. +299 81 31 32 Email: masanti@masanti.gl - www.masanti.gl Maniitsoq - Nuuk - Sisimiut - Ilulissat - Qaqortoq - Aasiaat	Dato: 12.05.2023
	Mål: -
	Proj: JKJ
	Kontrol: MGM
Filnavn: Fremtidige forhold- A00.50 -A00.52.dwg	



Qeqqata Kommunia	
Renovering af Atuarfik Kilaaseeraq i Maniitsoq	Sags nr.: 2245.02
Dispositionsforslag Areal disponering 1. Etage Fremtidige forhold	Tegning nr.: A00.51
 Masanti A/S CVR: 11922317 Tlf. +299 81 31 32 Email: masanti@masanti.gl - www.masanti.gl Maniitsoq - Nuuk - Sisimiut - Ilulissat - Qaqortoq - Aasiaat	Dato: 12.05.2023
	Mål: -
	Proj: JKJ
	Kontrol: MGM
Filnavn: Fremtidige forhold- A00.50 -A00.52.dwg	



Qeqqata Kommunua	
Renovering af Atuarfik Kilaaseeraq i Maniitsoq	Sags nr.: 2245.02
Dispositionsforslag Arealdisponering 2. Etage Fremtidige forhold	Tegning nr.: A00.52
 Masanti A/S CVR: 11922317 Tlf. +299 81 31 32 Email: masanti@masanti.gl - www.masanti.gl Maniitsoq - Nuuk - Sisimiut - Ilulissat - Qaqortoq - Aasiaat	Dato: 12.05.2023
	Mål: -
	Proj: JKJ
	Kontrol: MGM
Filnavn: Fremtidige forhold- A00.50 -A00.52.dwg	



Qeqqata Kommunia	
Renovering af Atuarfik Kilaaseeraq i Maniitsoq	Sags nr.: 224502
Dispositionsforslag Opstalt. Ny bygning, Etape 1, Sydfacade	A00.85
 Masanti A/S CVR: 11922317 Tlf. +299 81 31 32 Email: masanti@masanti.gl - www.masanti.gl Maniitsoq - Nuuk - Sisimiut - Ilulissat - Qaqortoq - Aasiaat	Dato: 12.05.2023
	Mål: -
	Proj: HJJ/JKJ
	Kontrol: MGM
Filnavn: Autodesk Docs://Renovering af Atuarfik Kilaaseeraq/Ark- samlet model.rvt	



Qeqqata Kommunia	
Renovering af Atuarfik Kilaaseeraq i Maniitsoq	Sags nr.: 224502
Dispositionsforslag Opstalt. Ny bygning, Etape 1, Nordfacade	A00.86
 Masanti A/S CVR: 11922317 Tlf. +299 81 31 32 Email: masanti@masanti.gl - www.masanti.gl Maniitsoq - Nuuk - Sisimiut - Ilulissat - Qaqortoq - Aasiaat	Dato: 12.05.2023
	Mål: -
	Proj: HJJ/JKJ
	Kontrol: MGM
Filnavn: Autodesk Docs://Renovering af Atuarfik Kilaaseeraq/Ark- samlet model.rvt	