



Note
Tegning er ikke målfast


- Vindfang, trapperum og gange, 14.dag vask**
Ulige uger: Støvsugning/fejning
Lige uger: Støvsugning/fejning og afvaskning.
En gang om måneden: Afvaskning af inventar
- Vindfang, trapperum og gange, ugentlig vask**
Ugentlig: Støvsugning/fejning og afvaskning.
En gang om måneden: Afvaskning af inventar
- Bagtrapper og cykelrum**
En gang om måneden: Støvsugning/fejning og pletvask
efter behov
En gang pr. kvartal: Afvaskning af inventar
- Affaldsrum**
Efter behov, og pr. rekvisition fra iserit A/S.
- Elevator**
En gang om ugen: Støvsugning/fejning
En gang om måneden: Afvaskning
- Vand**
Mulighed for afhentning af vand
- Depot**
Mulighed for aflåseligt rum

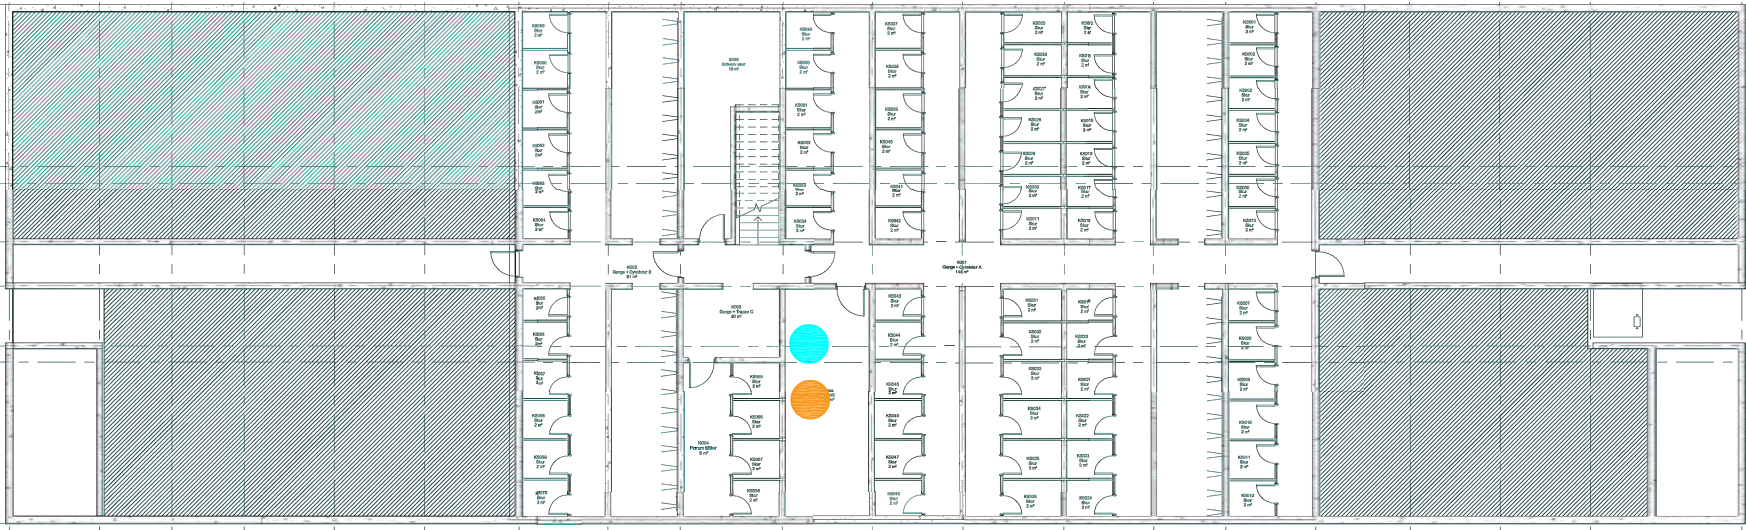


Kælder

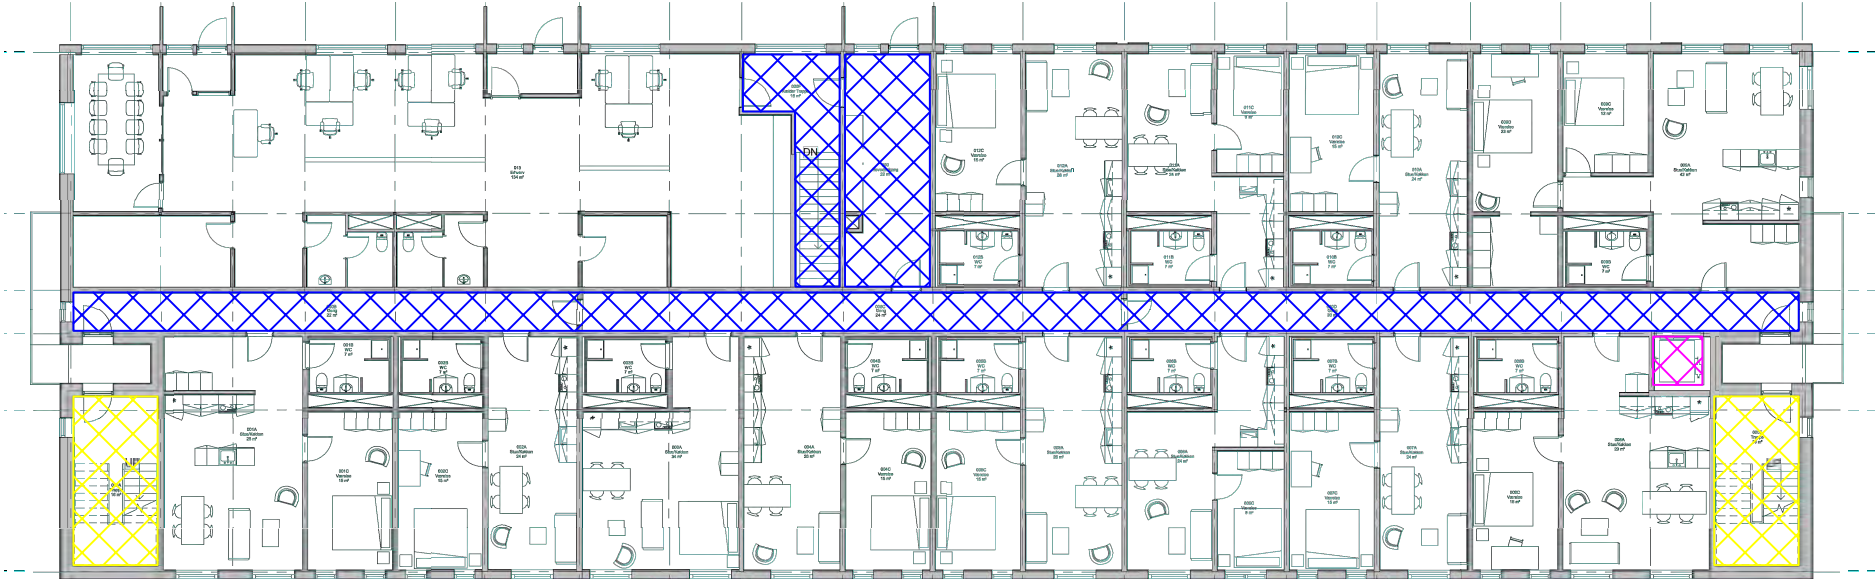

Stueplan

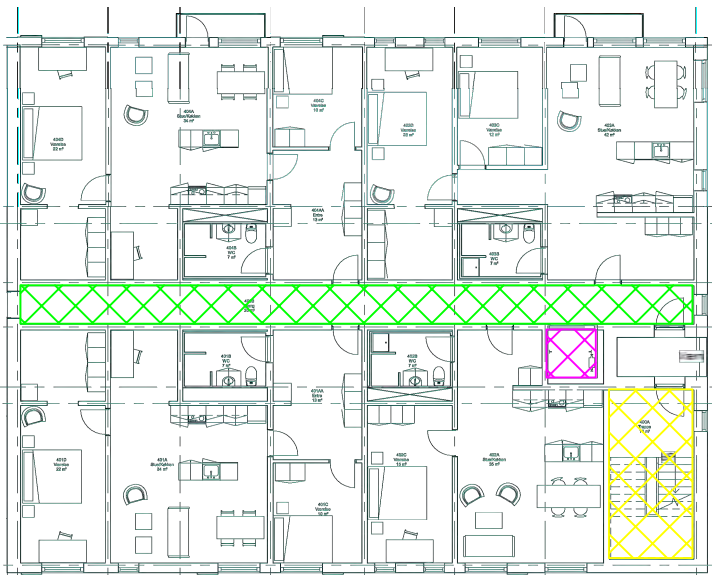


Etageplan 4-6

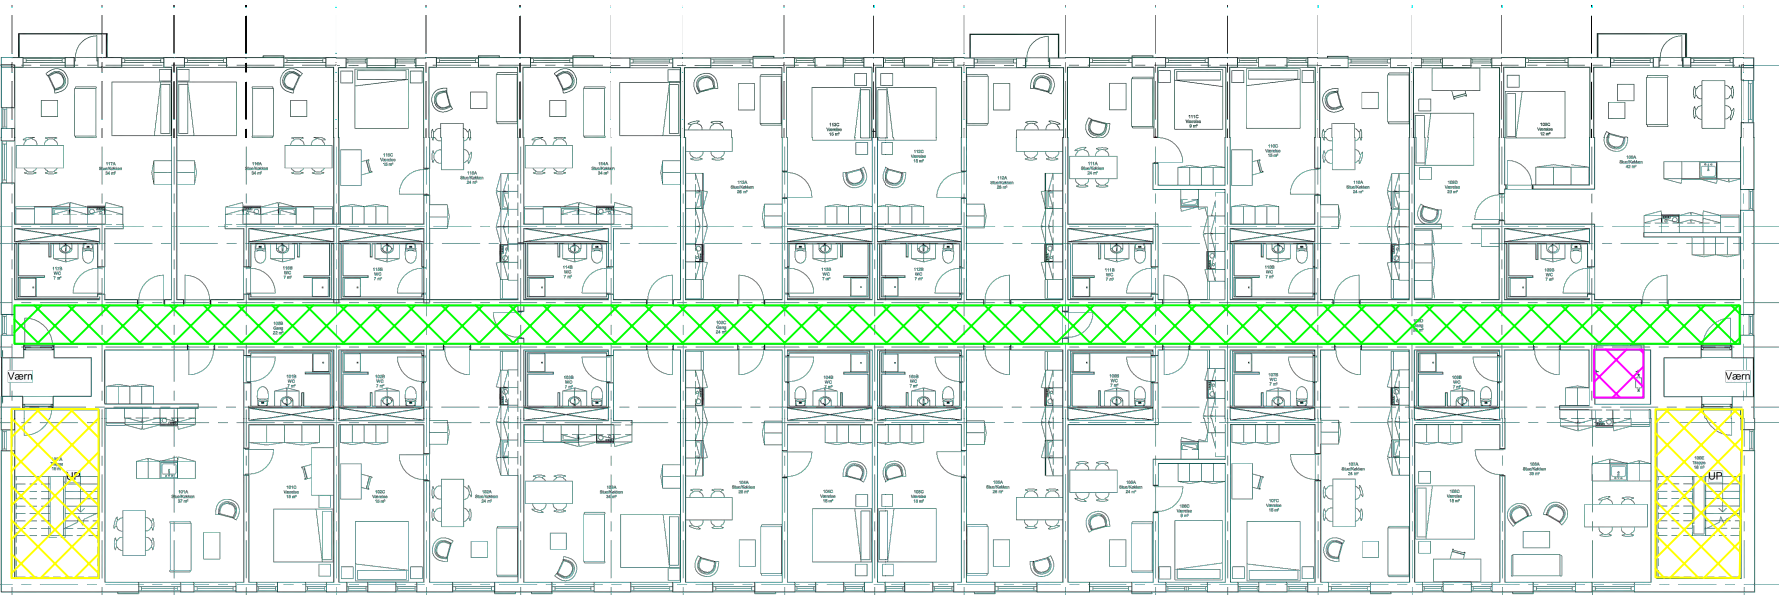


Etageplan 1-3

Note
Tegning er ikke målfast


- Vindfang, trapperum og gange, 14.dag vask**
Ulige uger: Støvsugning/fejning
Lige uger: Støvsugning/fejning og afvaskning.
En gang om måneden: Afvaskning af inventar
- Vindfang, trapperum og gange, ugentlig vask** *Ugentlig:*
Støvsugning/fejning og afvaskning.
En gang om måneden: Afvaskning af inventar
- Bagtrapper og cykelrum**
En gang om måneden: Støvsugning/fejning og pletvask efter behov
En gang pr. kvartal: Afvaskning af inventar
- Affaldsrum**
Efter behov, og pr. rekvisition fra iserit A/S.
- Elevator**
En gang om ugen: Støvsugning/fejning
En gang om måneden: Afvaskning
- Vand**
Mulighed for afhentning af vand
- Depot**
Mulighed for aflåseligt rum

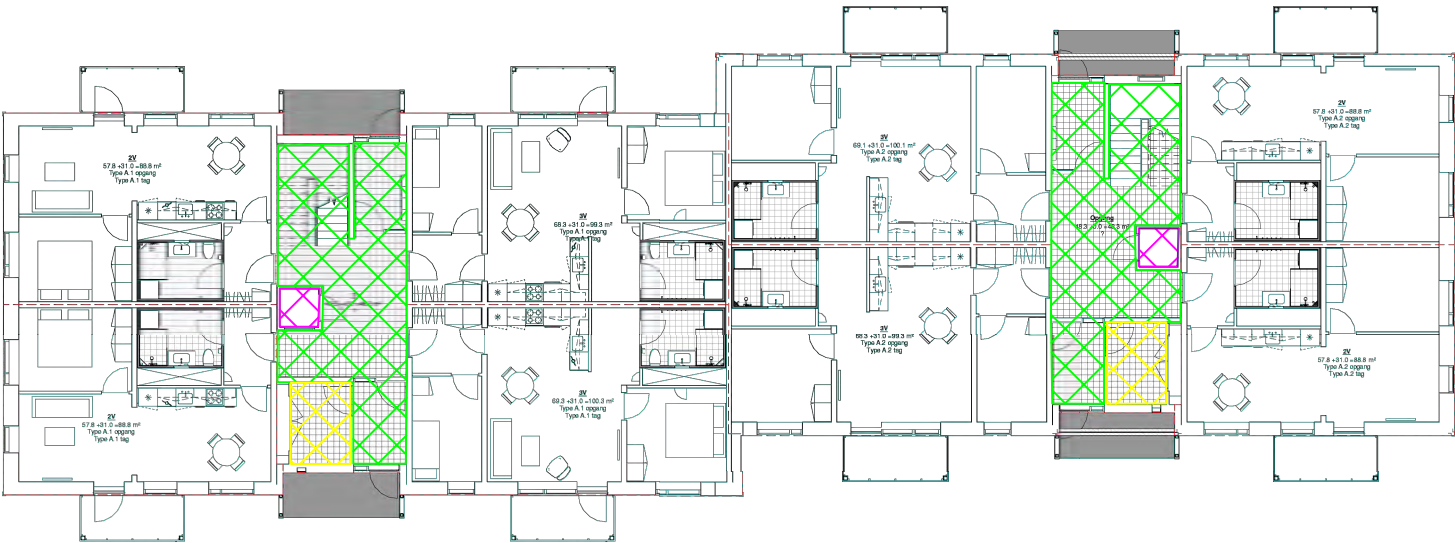


Stueplan

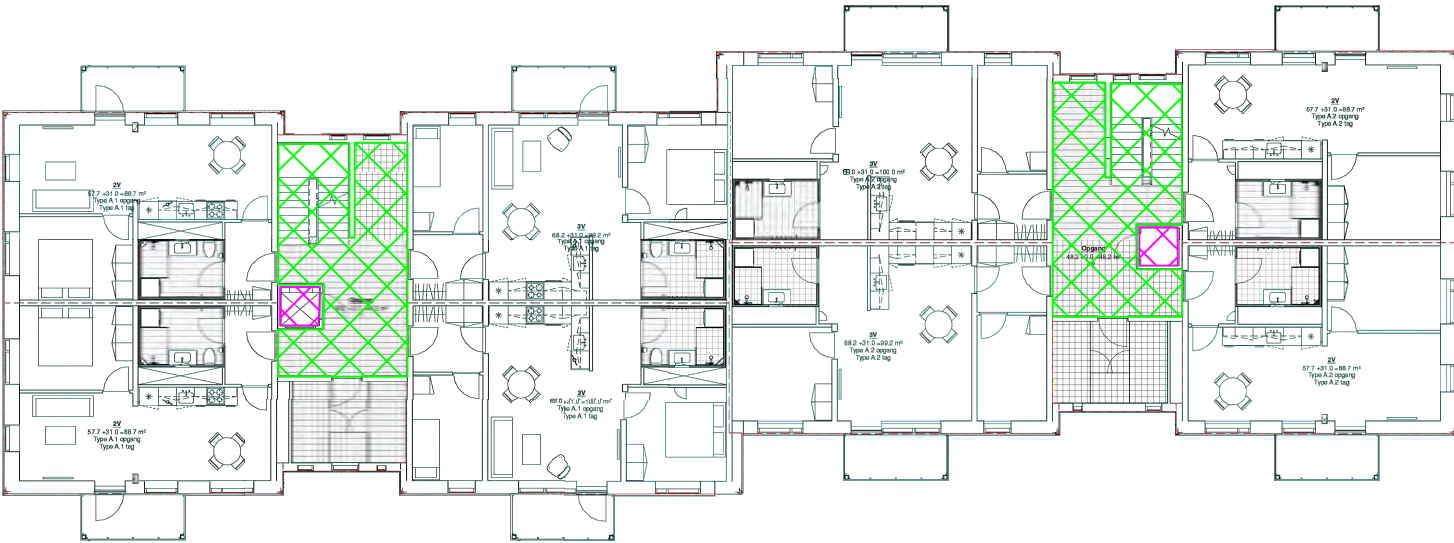

Etageplan 1

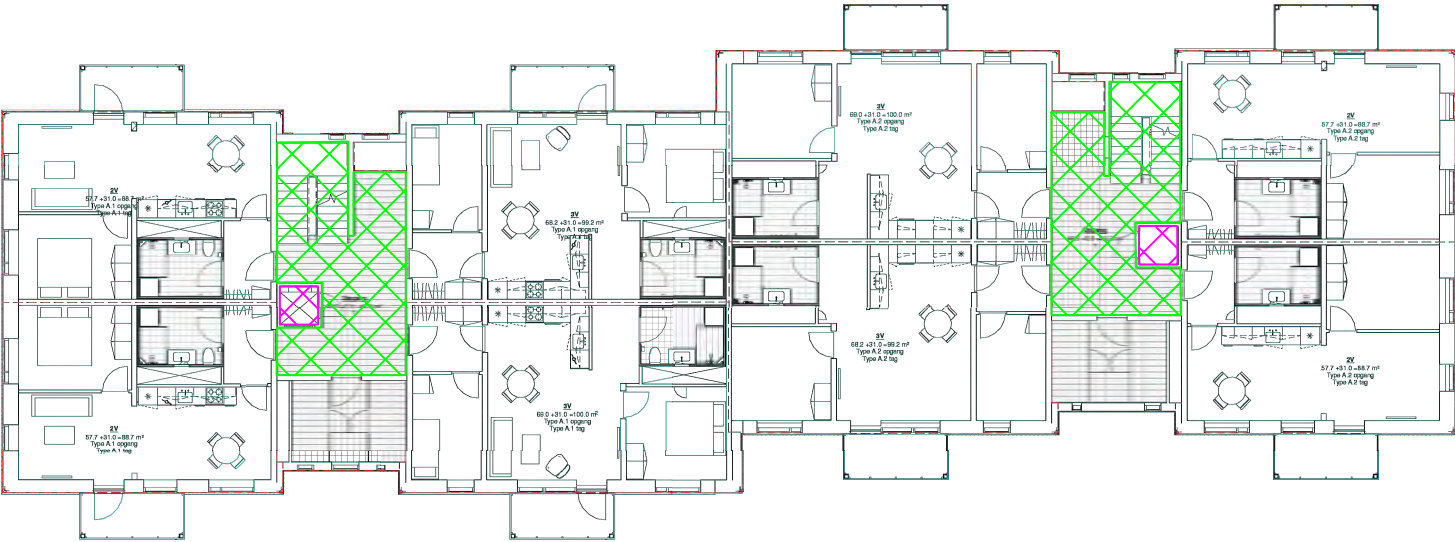

Etageplan 2-3

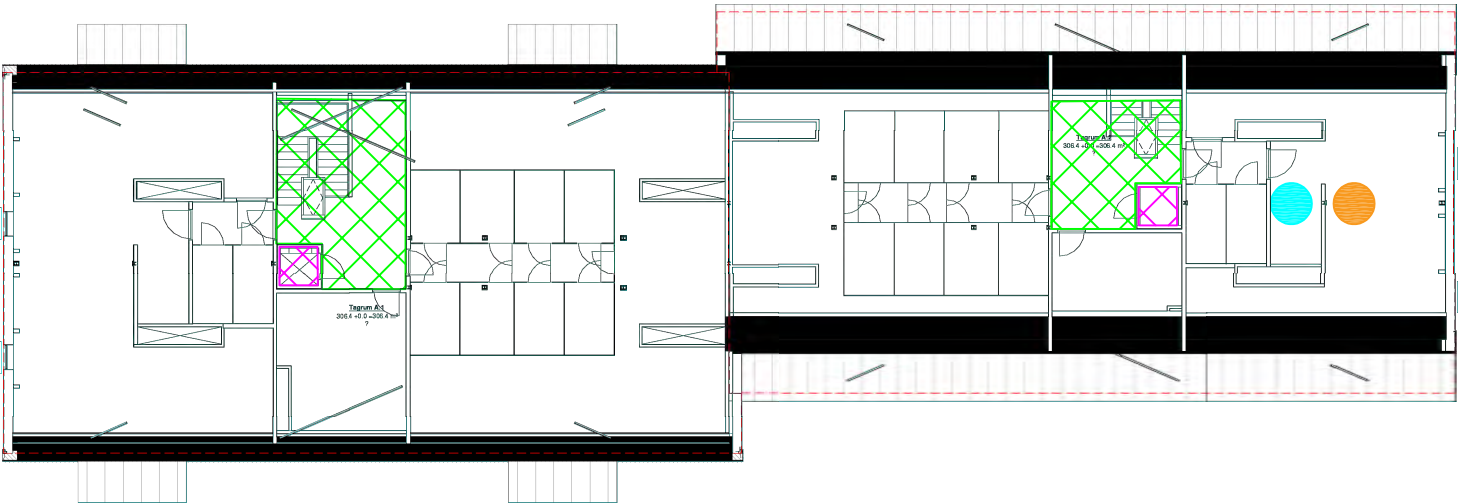

Loftsplan

Note
Tegning er ikke målfast

 **Vindfang, trapperum** og gange, 14.dag vask
Ulige uger: Støvsugning/fejning
Lige uger: Støvsugning/fejning og afvaskning.
En gang om måneden: Afvaskning af inventar

 **Vindfang, trapperum og gange**, ugentlig vask
Ugentlig: Støvsugning/fejning og afvaskning.
En gang om måneden: Afvaskning af inventar



 **Bagtrapper og cykelrum**
En gang om måneden: Støvsugning/fejning og pletvask efter behov
En gang pr. kvartal: Afvaskning af inventar

 **Affaldsrum**
Efter behov, rekvisition: Støvsugning/fejning og afvaskning

 **Elevator**
En gang om ugen: Støvsugning/fejning
En gang om måneden: Afvaskning

 **Vand**
Mulighed for afhentning af vand

 **Depot**
Mulighed for aflæseligt rum

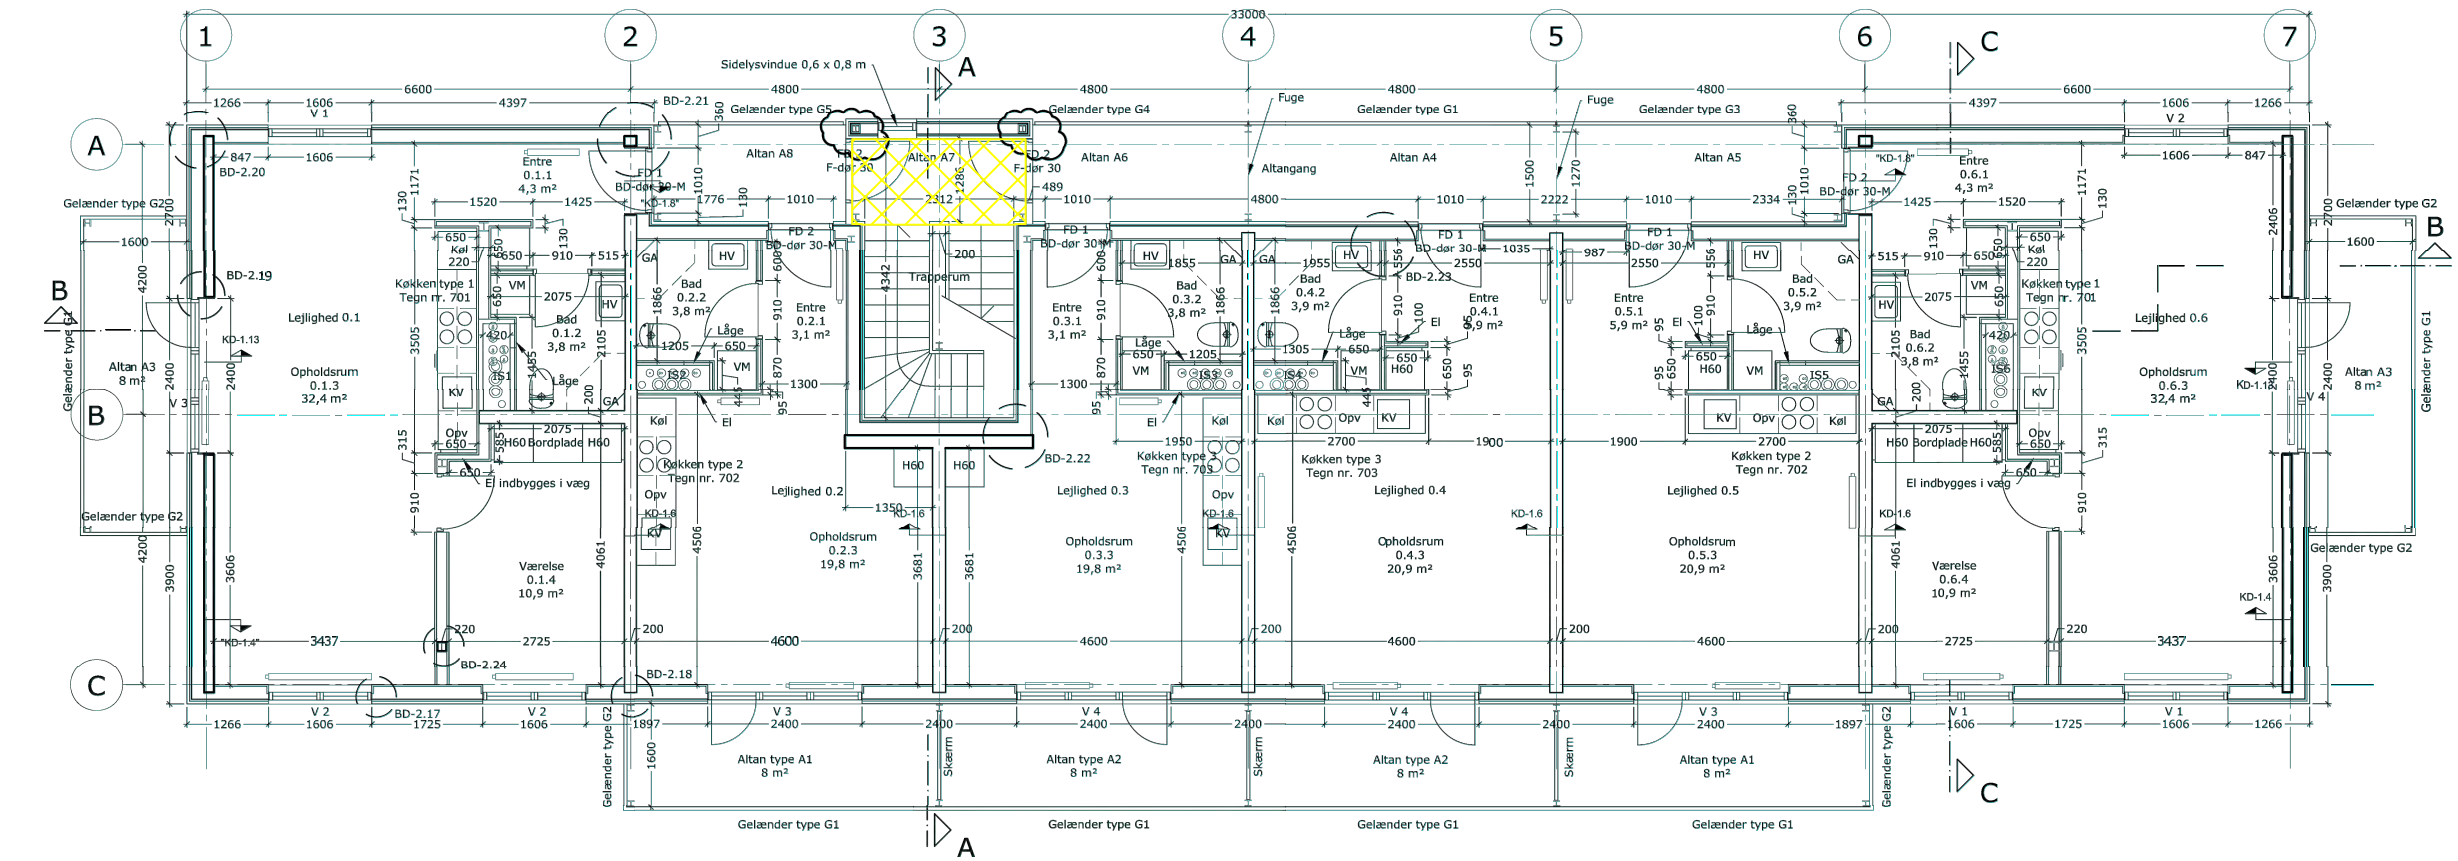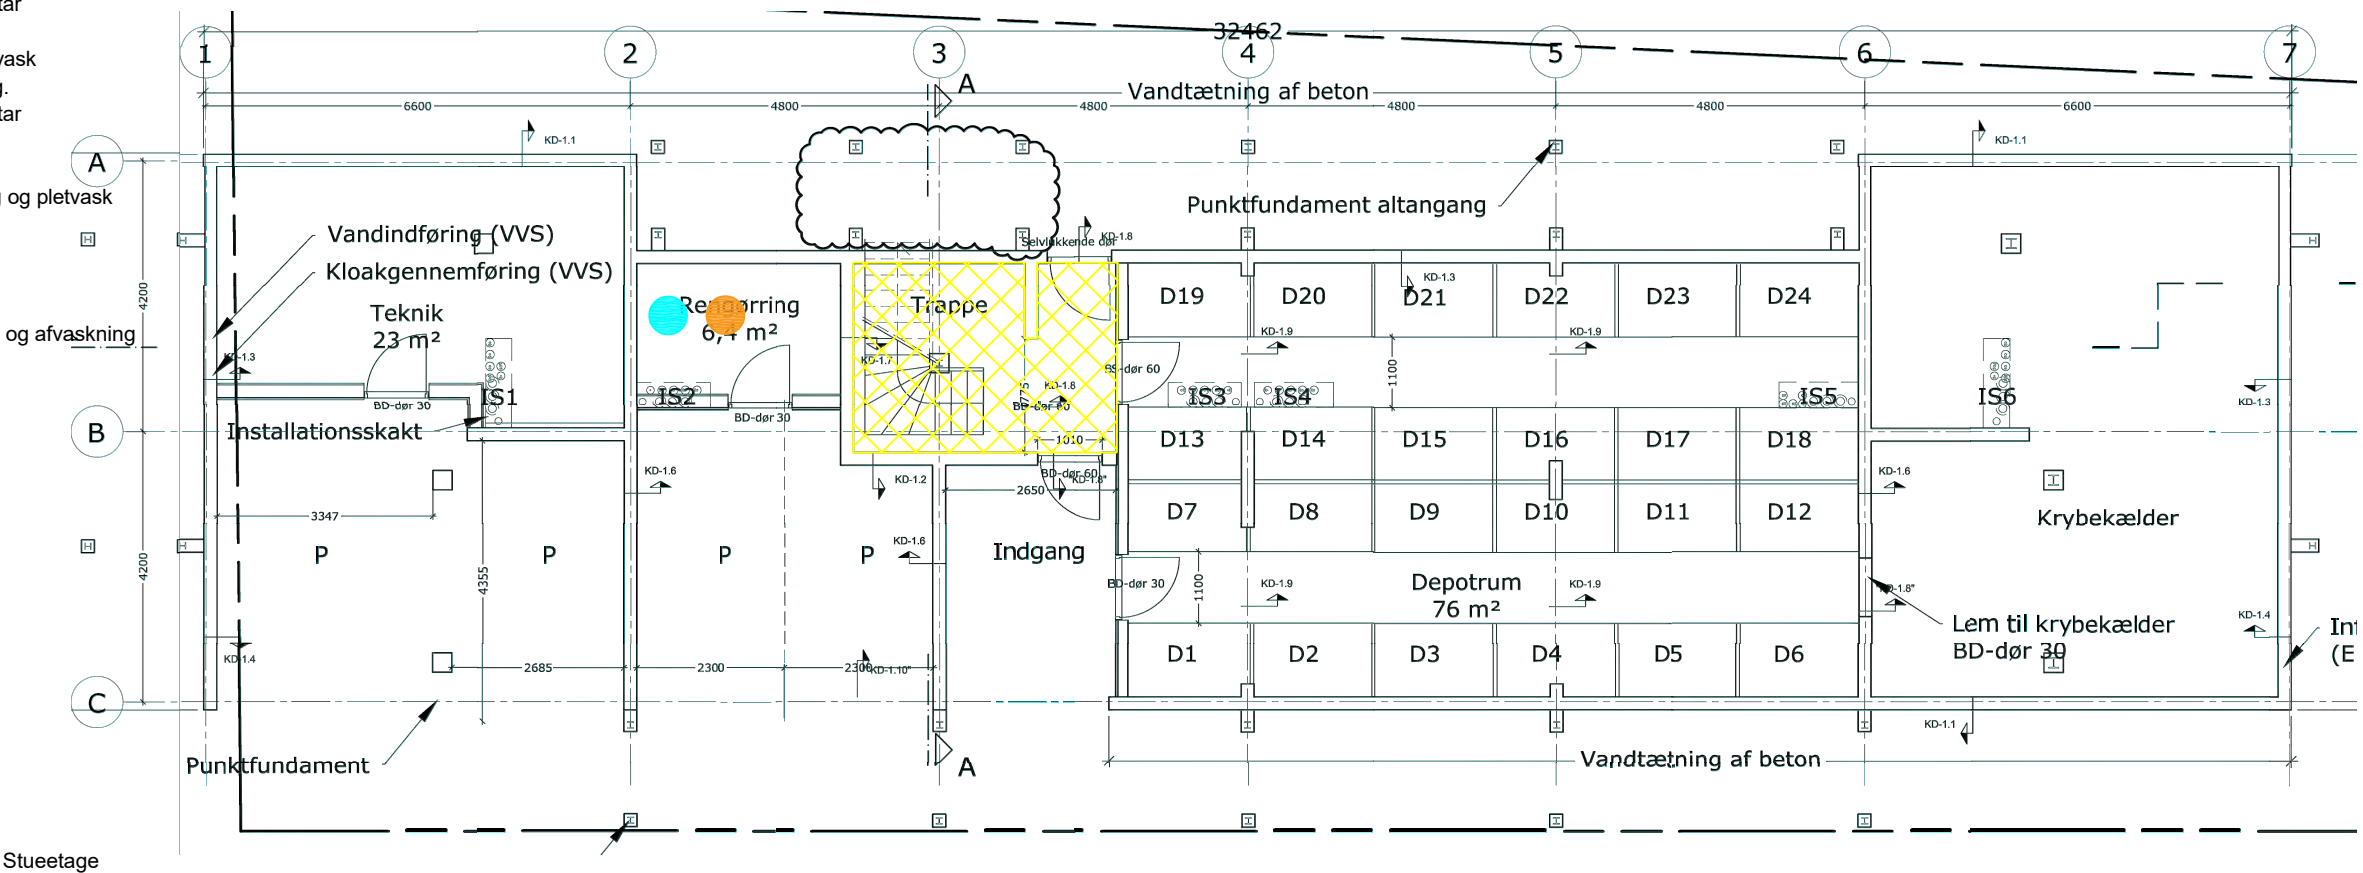

- Note

Tegning er ikke målfast
- 

Vindfang, trapperum og gange, 14.dag vask
Ulige uger: Støvsugning/fejning
Lige uger: Støvsugning/fejning og afvaskning.
En gang om måneden: Afvaskning af inventar
- 

Vindfang, trapperum og gange, ugentlig vask
Ugentlig: Støvsugning/fejning og afvaskning.
En gang om måneden: Afvaskning af inventar
- 


Bagtrapper og cykelrum
En gang om måneden: Støvsugning/fejning og pletvask efter behov
En gang pr. kvartal: Afvaskning af inventar
- 

Affaldsrum
Efter behov, rekvisition: Støvsugning/fejning og afvaskning
- 


Elevator
En gang om ugen: Støvsugning/fejning
En gang om måneden: Afvaskning
- 

Vand
Mulighed for afhentning af vand
- 

Depot
Mulighed for aflåseligt rum

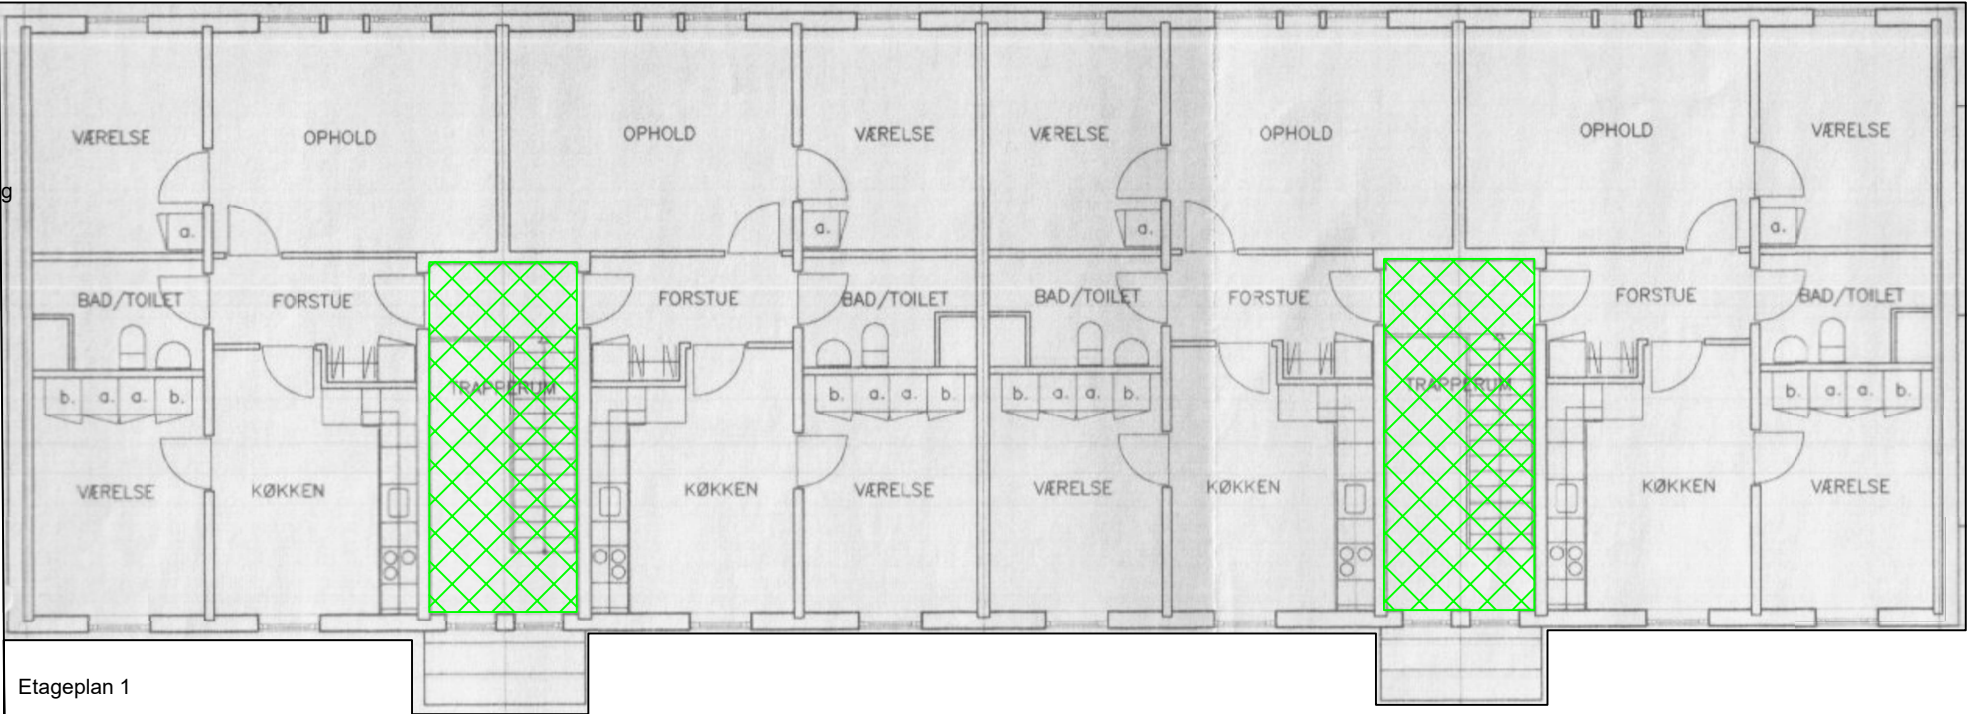




Etageplan 1

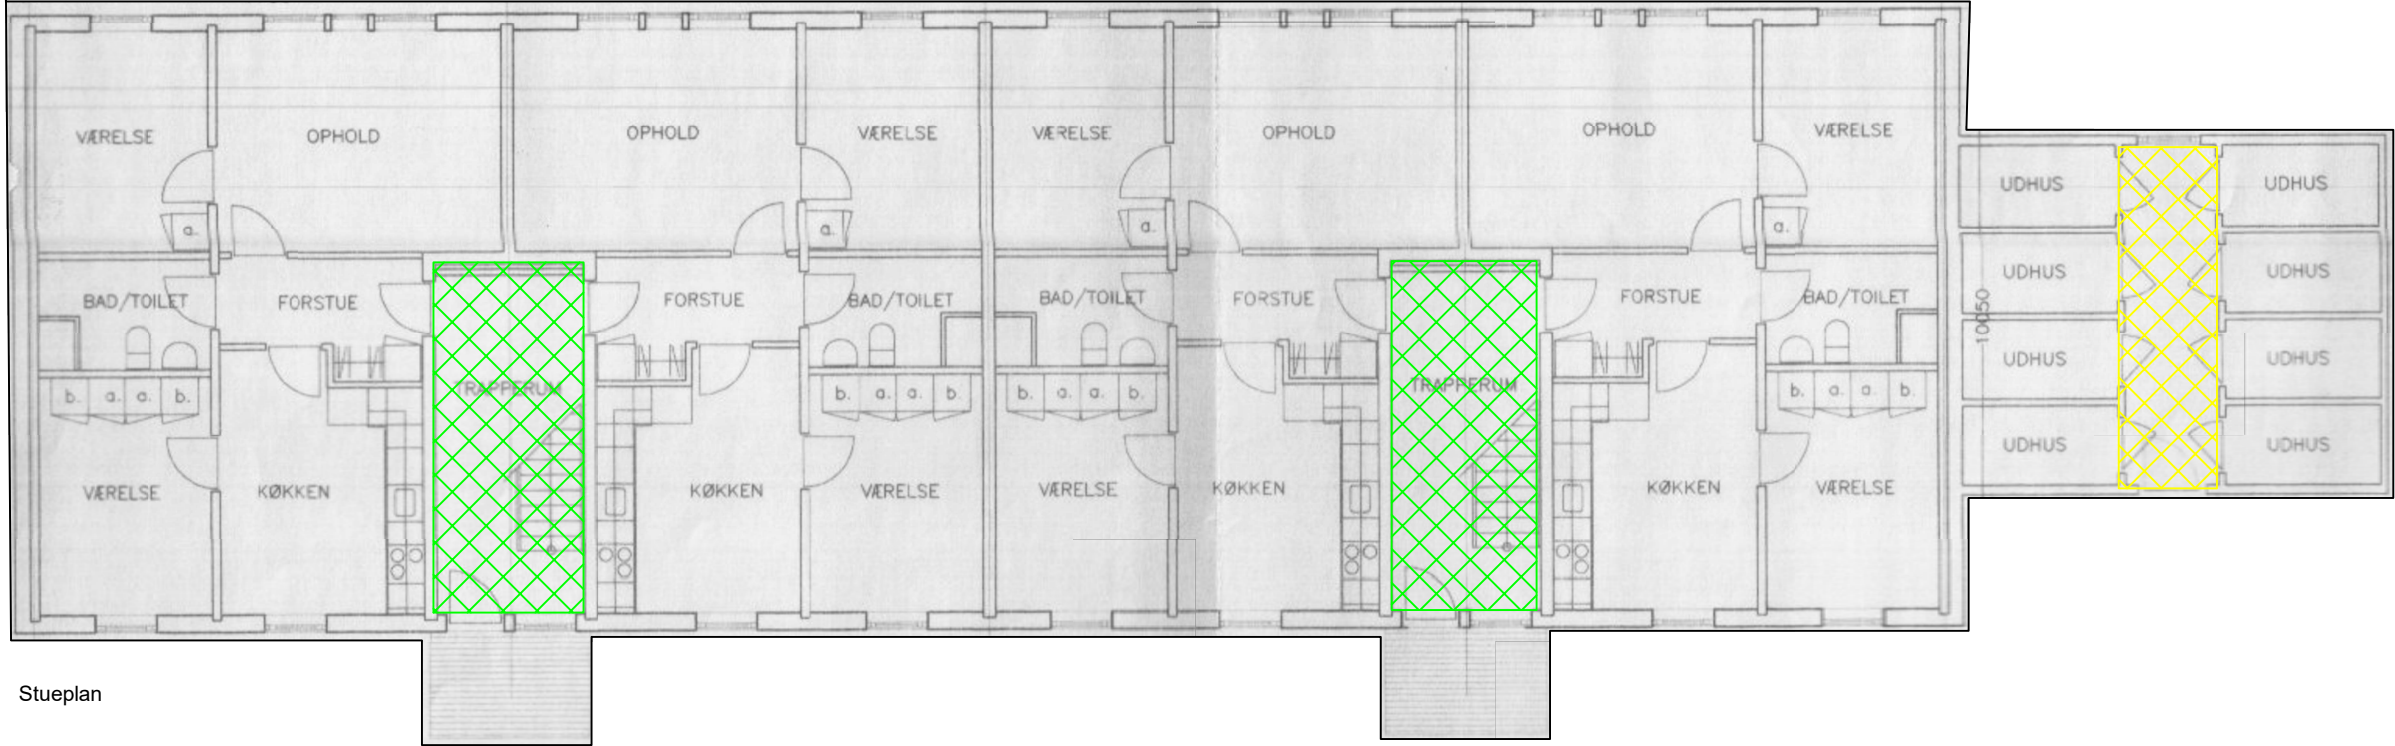

Stueplan

Note
Tegning er ikke målfast

- Vindfang, trapperum** og gange, 14.dag vask
Ulige uger: Støvsugning/fejning
Lige uger: Støvsugning/fejning og afvaskning.
En gang om måneden: Afvaskning af inventar
- Vindfang, trapperum og gange**, ugentlig vask
Ugentlig: Støvsugning/fejning og afvaskning.
En gang om måneden: Afvaskning af inventar
- Bagtrapper og cykelrum**
En gang om måneden: Støvsugning/fejning og pletvask efter behov
En gang pr. kvartal: Afvaskning af inventar
- Affaldsrum**
Efter behov, rekvisition: Støvsugning/fejning og afvaskning
- Elevator**
En gang om ugen: Støvsugning/fejning
En gang om måneden: Afvaskning
- Vand**
Mulighed for afhentning af vand
- Depot**
Mulighed for affæseligt rum

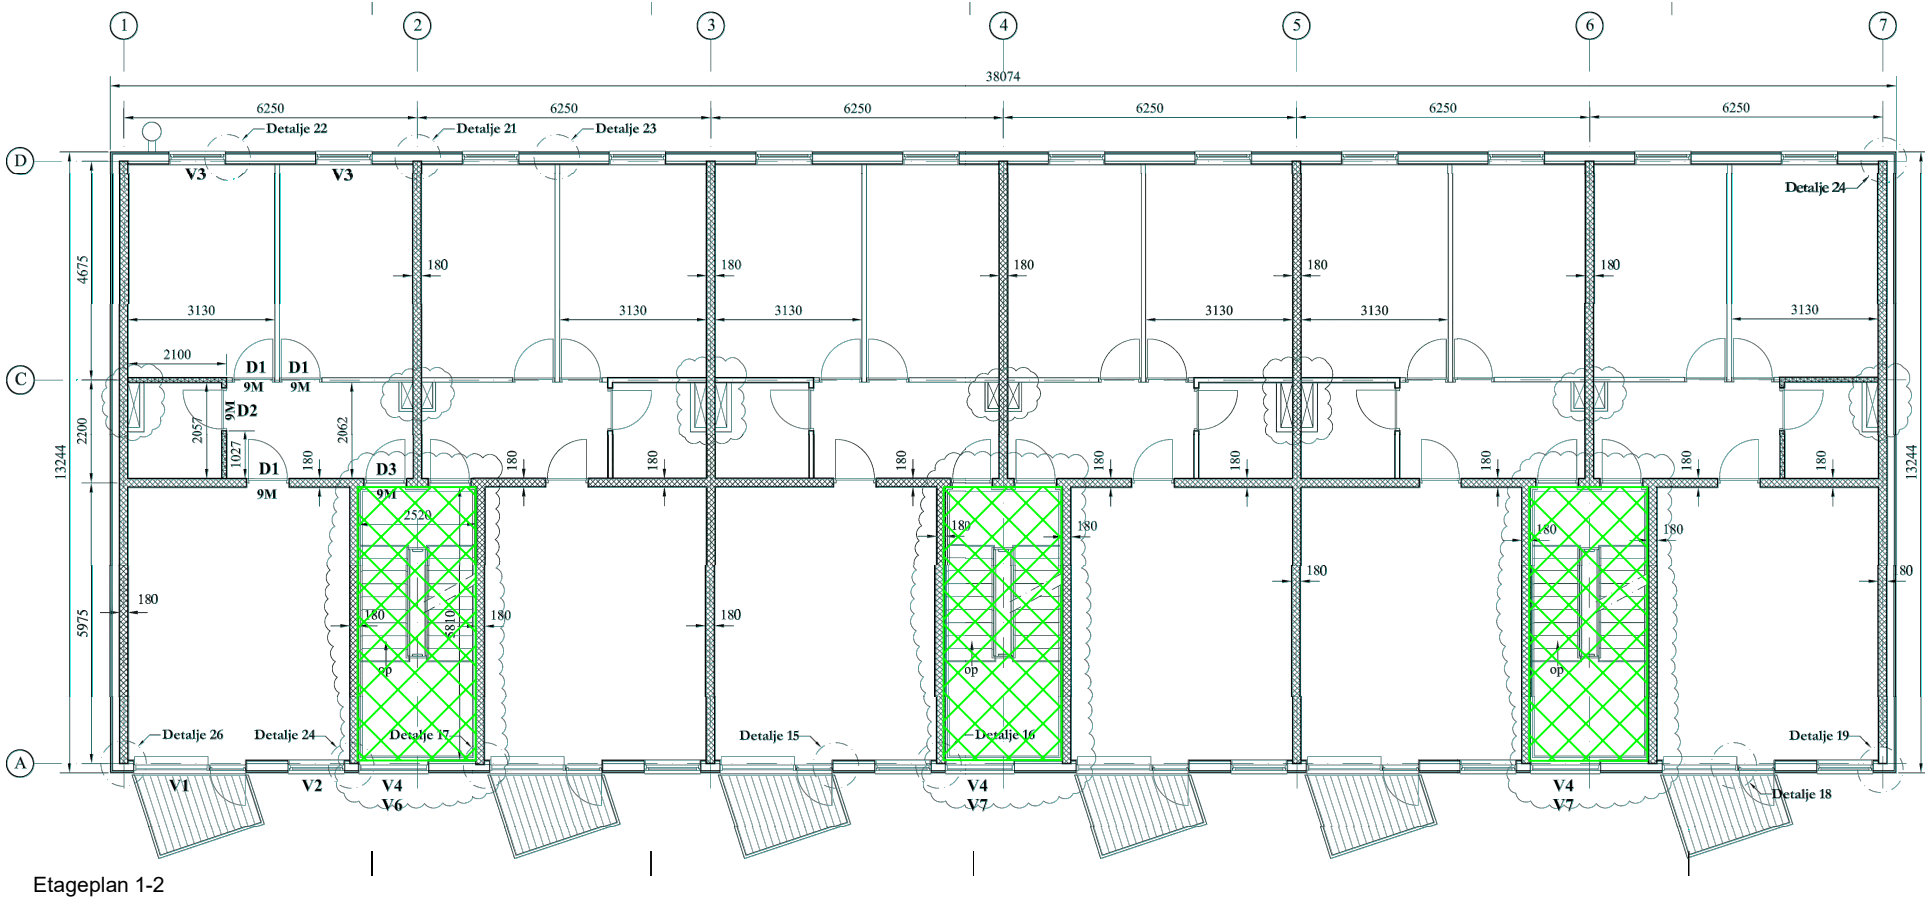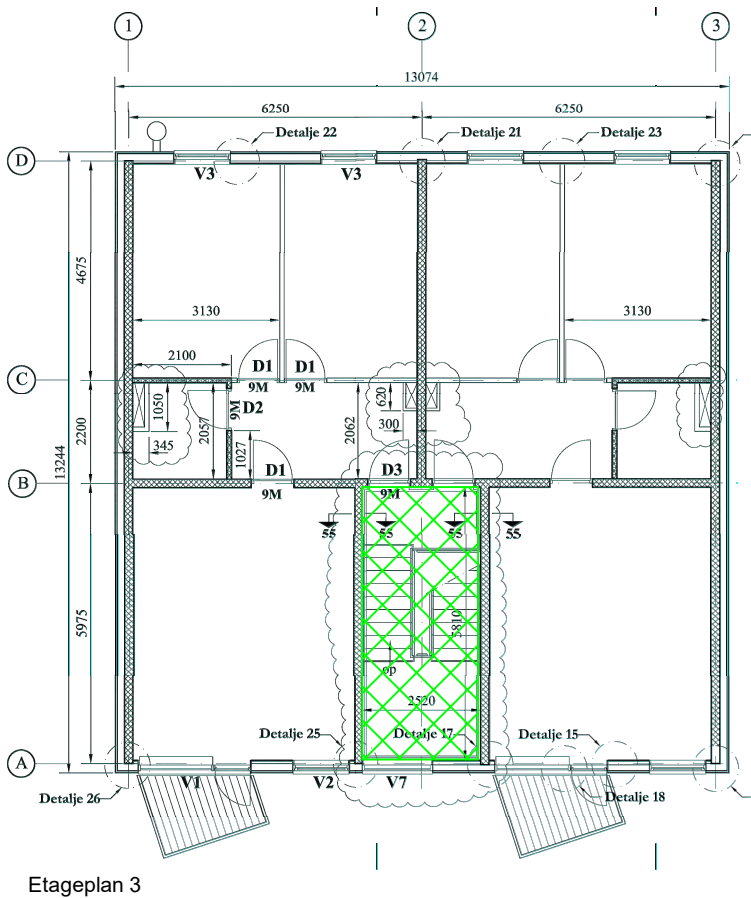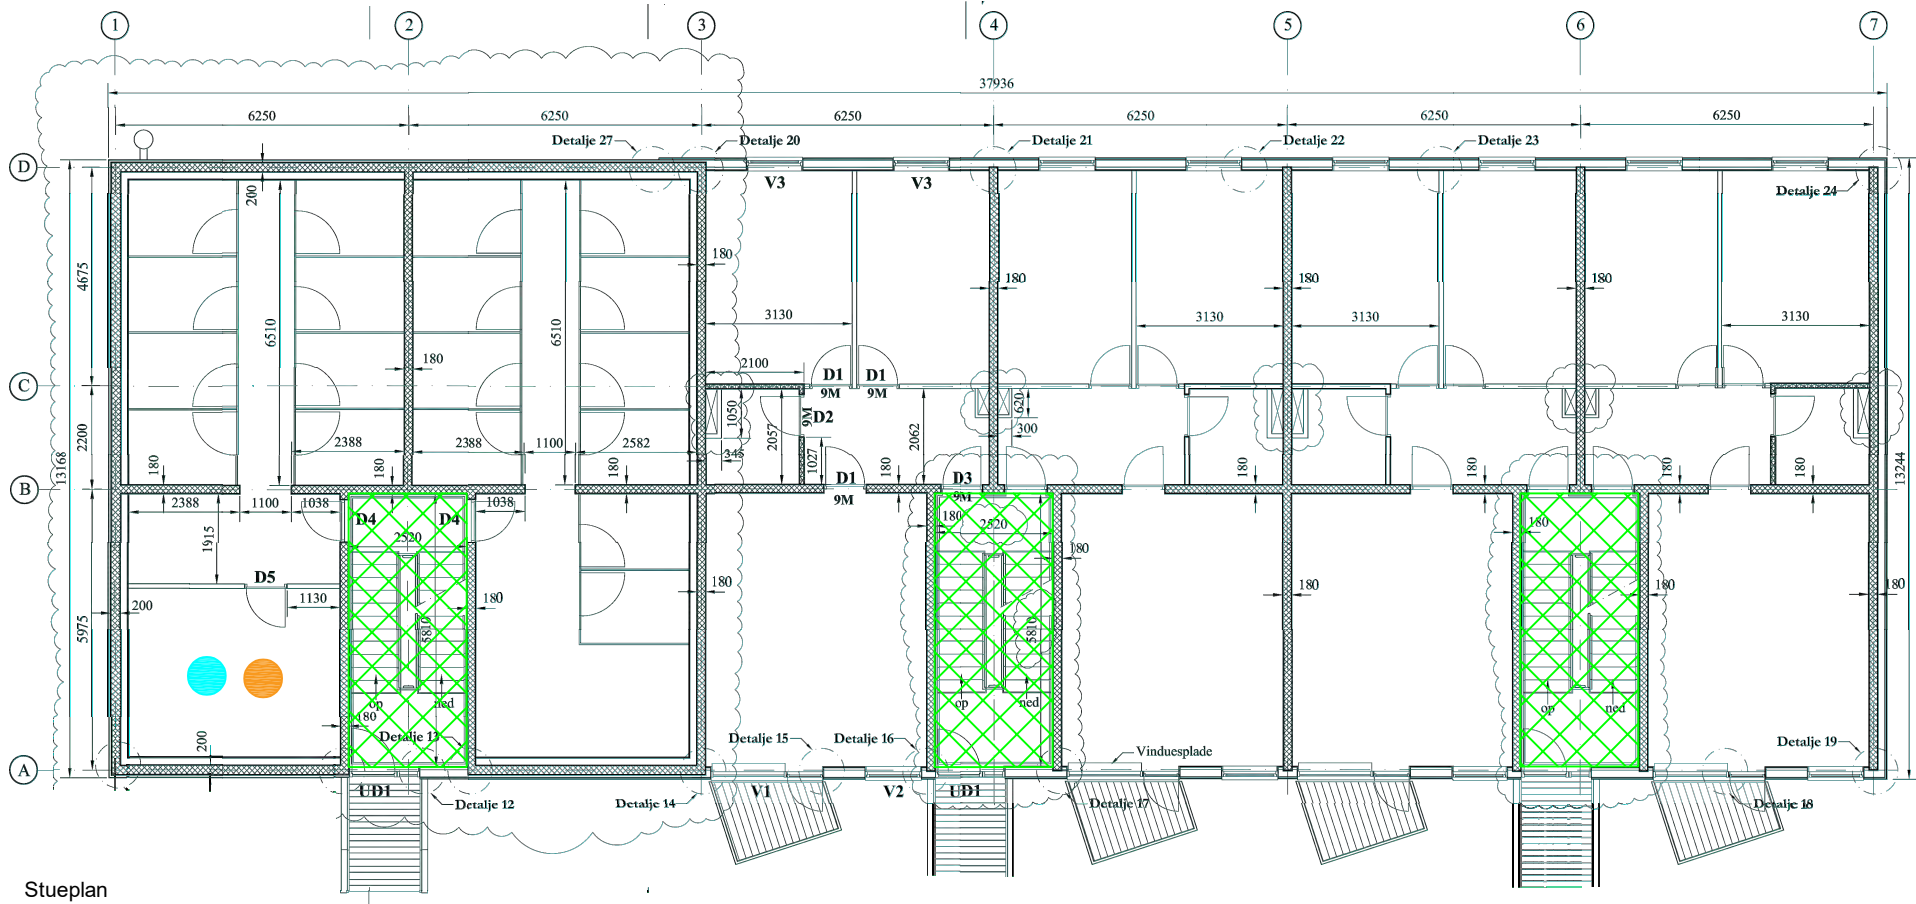

- Note

Tegning er ikke målfast
- Vindfang, trapperum og gange, 14.dag vask

Ulige uger: Støvsugning/fejning

Lige uger: Støvsugning/fejning og afvaskning.

En gang om måneden: Afvaskning af inventar
- Vindfang, trapperum og gange, ugentlig vask

Ugentlig: Støvsugning/fejning og afvaskning.

En gang om måneden: Afvaskning af inventar
- Bagtrapper og cykelrum

En gang om måneden: Støvsugning/fejning og pletvask efter behov

En gang pr. kvartal: Afvaskning af inventar
- Affaldsrum

Efter behov, rekvisition: Støvsugning/fejning og afvaskning
- Elevator

En gang om ugen: Støvsugning/fejning

En gang om måneden: Afvaskning
- Vand


Mulighed for afhentning af vand
- Depot

Mulighed for aflæseligt rum




Note
Tegning er ikke målfast

- Vindfang, trapperum og gange**, 14.dag vask
Ulige uger: Støvsugning/fejning
Lige uger: Støvsugning/fejning og afvaskning.
En gang om måneden: Afvaskning af inventar
- Vindfang, trapperum og gange**, ugentlig vask
Ugentlig: Støvsugning/fejning og afvaskning.
En gang om måneden: Afvaskning af inventar
- Bagtrapper og cykelrum**
En gang om måneden: Støvsugning/fejning og pletvask efter behov
En gang pr. kvartal: Afvaskning af inventar
- Affaldsrum**
Efter behov, rekvisition:: Støvsugning/fejning og afvaskning
- Elevator**
En gang om ugen: Støvsugning/fejning
En gang om måneden: Afvaskning
- Vand**
Mulighed for afhentning af vand
- Depot**
Mulighed for aflåseligt rum

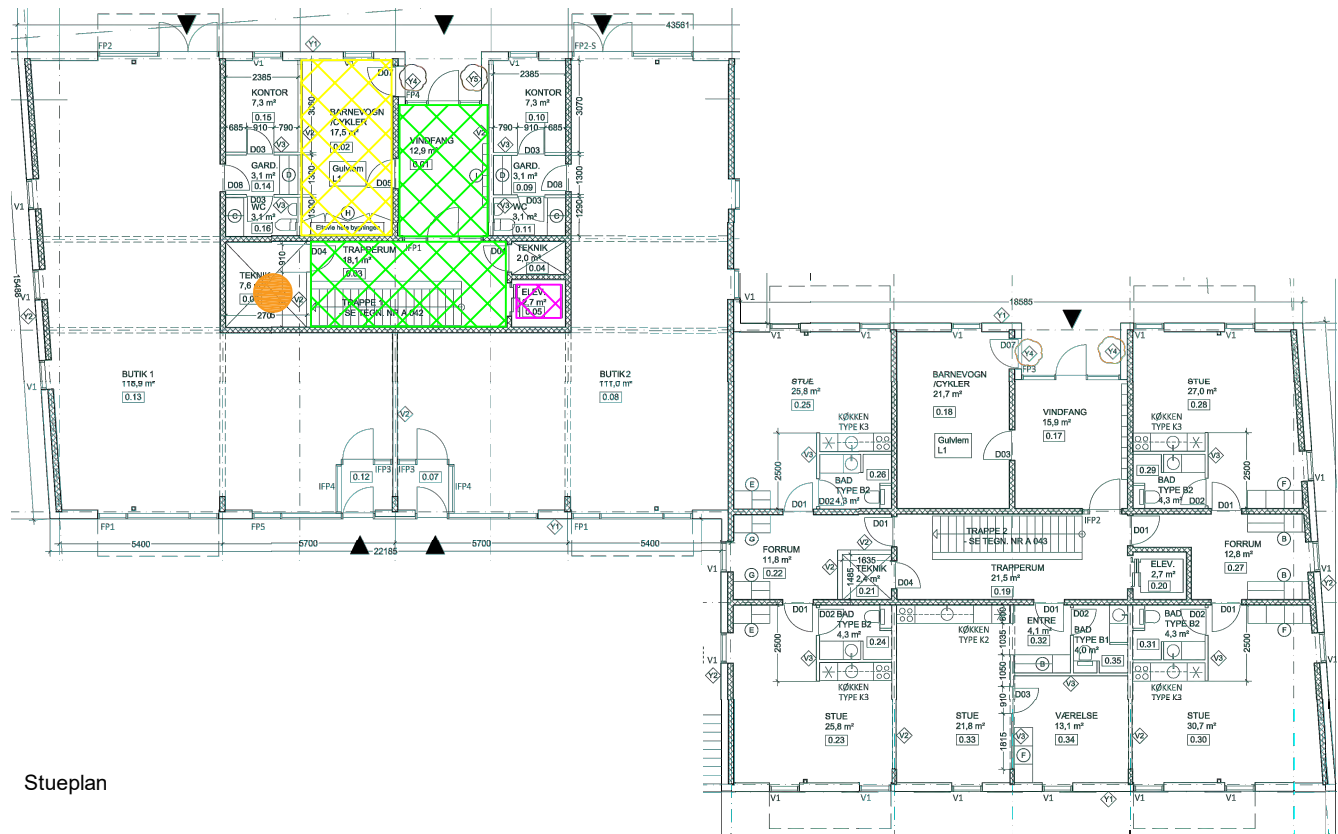

Stueplan

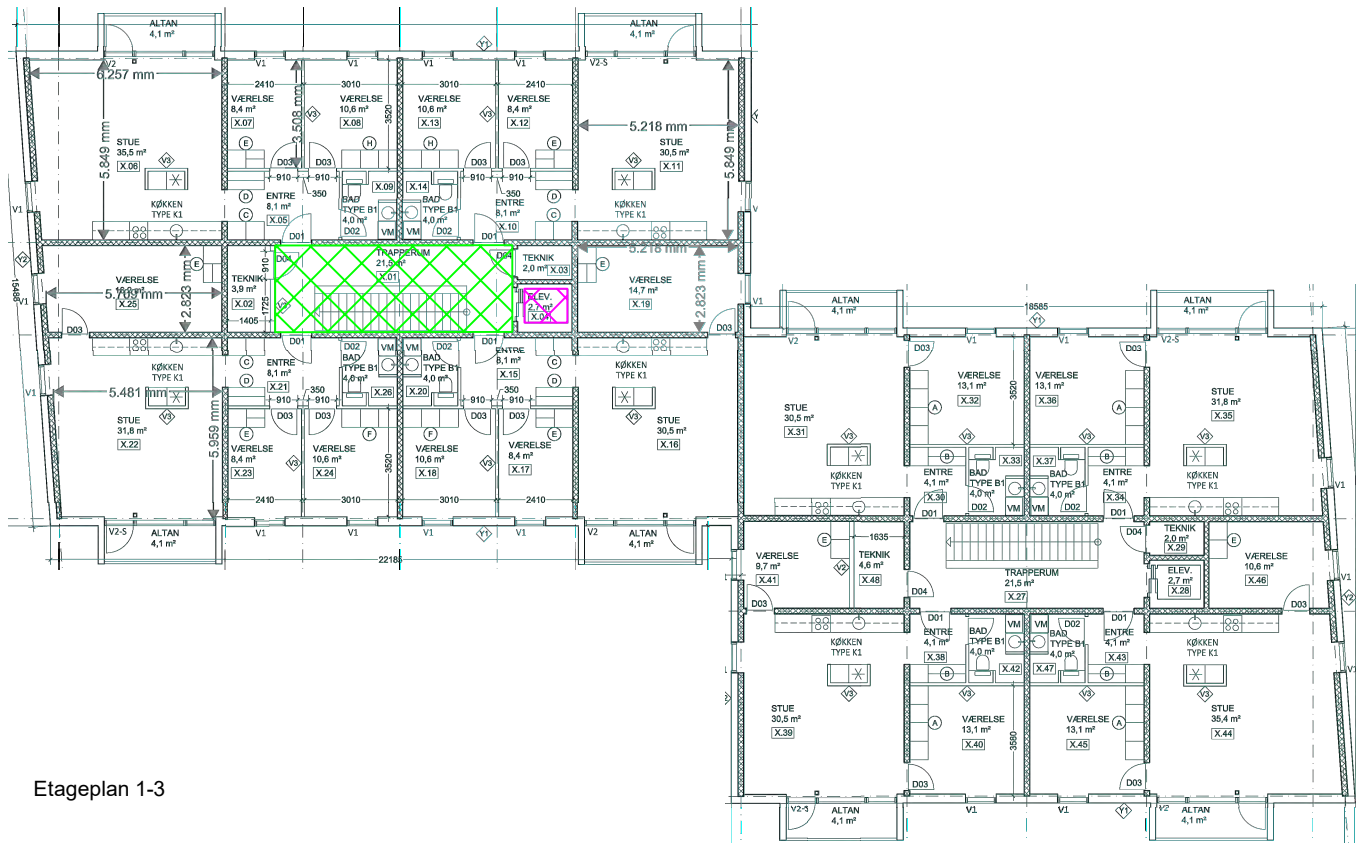


Etageplan 1-3

Rengørings-entreprise 4: Kissarneqqortuunnguit 8

Note
Tegning er ikke målfast

- Vindfang, trapperum og gange, 14.dag vask**
Ulige uger: Støvsugning/fejning
Lige uger: Støvsugning/fejning og afvaskning.
En gang om måneden: Afvaskning af inventar
- Vindfang, trapperum og gange, ugentlig vask**
Ugentlig: Støvsugning/fejning og afvaskning.
En gang om måneden: Afvaskning af inventar
- Bagtrapper og cykelrum**
En gang om måneden: Støvsugning/fejning og pletvask efter behov
En gang pr. kvartal: Afvaskning af inventar
- Affaldsrum**
Efter behov,rekvision:: Støvsugning/fejning og afvaskning
- Elevator**
En gang om ugen: Støvsugning/fejning
En gang om måneden: Afvaskning
- Vand**
Mulighed for afhentning af vand
- Depot**
Mulighed for aflåseligt rum

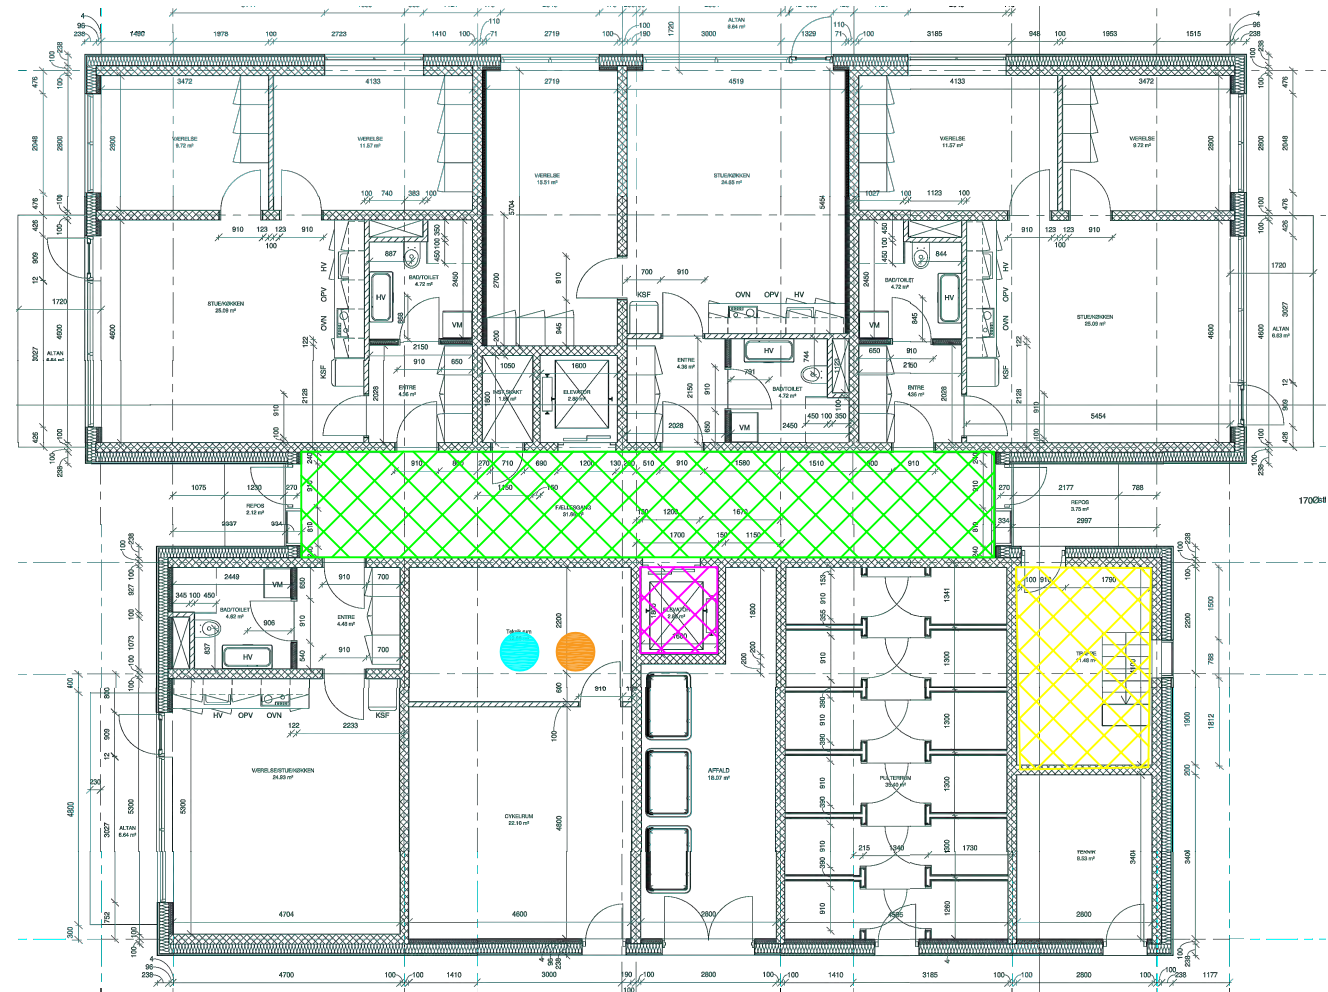

Stueplan

